

ГРАФИЧЕСКОЕ ОПИСАНИЕ

местоположения границ населенных пунктов, территориальных зон, особо охраняемых природных территорий, зон с особыми условиями использования территории

Публичный сервитут объекта «ВЛ-35 кВ «Киевская-Адагум»» с кадастровым номером 23:15:0000000:2271

(наименование объекта, местоположение границ которого описано (далее - объект))

Раздел 1

Сведения об объекте

№ п/п	Характеристики объекта	Описание характеристик
1	2	3
1.	Местоположение объекта	Краснодарский край, м.р-н Крымский, с.п Киевское; Краснодарский край, м.р-н Крымский, с.п Кеслеровское; Краснодарский край, м.р-н Крымский, с.п Кеслеровское, село Кеслерово; Краснодарский край, м.р-н Крымский, с.п Кеслеровское, хутор Павловский; Краснодарский край, м.р-н Крымский, с.п Кеслеровское, хутор Анапский
2.	Площадь объекта +/- величина погрешности определения площади (Р +/- Дельта Р)	335976 +/- 203 м²
3.	Иные характеристики объекта	Публичный сервитут устанавливается в целях эксплуатации существующего объекта электросетевого хозяйства местного значения «ВЛ-35 кВ «Киевская-Адагум»» с кадастровым номером 23:15:0000000:2271, необходимого для организации электроснабжения населения, в соответствии с п.1 ст. 39.37 Земельного кодекса РФ, на срок 49 (сорок девять) лет. Правообладатель публичного сервитута: Акционерное общество «Нефтегазтехнология-Энергия», ИНН: 2349017673, ОГРН 1022304648871, адрес: 353560, Краснодарский край, Славянский район, город Славянск-на-Кубани, Красная ул., д.9, электронная почта: general@ngt-energy.ru, телефон: 8 (86146) 55-498

Раздел 2

Сведения о местоположении границ объекта

1. Система координат МСК-23, зона 1

2. Сведения о характерных точках границ объекта

Обозначение характерных точек границ	Координаты, м		Метод определения координат характерной точки	Средняя квадратическая погрешность положения характерной точки (Mt), м	Описание обозначения точки на местности (при наличии)
	X	Y			
1	2	3	4	5	6
1	482322.87	1282100.09	Аналитический метод	0.10	Закрепление отсутствует
2	482347.62	1282117.04	Аналитический метод	0.10	Закрепление отсутствует
3	482337.56	1282131.74	Аналитический метод	0.10	Закрепление отсутствует
4	482302.49	1282186.08	Аналитический метод	0.10	Закрепление отсутствует
5	482224.83	1282307.10	Аналитический метод	0.10	Закрепление отсутствует
6	482158.63	1282411.16	Аналитический метод	0.10	Закрепление отсутствует
7	482097.61	1282506.35	Аналитический метод	0.10	Закрепление отсутствует
8	482035.76	1282603.52	Аналитический метод	0.10	Закрепление отсутствует
9	481984.55	1282683.84	Аналитический метод	0.10	Закрепление отсутствует
10	481915.62	1282792.81	Аналитический метод	0.10	Закрепление отсутствует
11	481839.55	1282912.27	Аналитический метод	0.10	Закрепление отсутствует
12	481764.16	1283030.64	Аналитический метод	0.10	Закрепление отсутствует
13	481688.55	1283149.38	Аналитический метод	0.10	Закрепление отсутствует
14	481653.06	1283205.06	Аналитический метод	0.10	Закрепление отсутствует
15	481612.41	1283268.94	Аналитический метод	0.10	Закрепление отсутствует
16	481542.96	1283377.99	Аналитический метод	0.10	Закрепление отсутствует
17	481476.38	1283482.22	Аналитический метод	0.10	Закрепление отсутствует
18	481406.88	1283591.13	Аналитический метод	0.10	Закрепление отсутствует
19	481334.23	1283705.13	Аналитический метод	0.10	Закрепление отсутствует
20	481266.08	1283812.07	Аналитический метод	0.10	Закрепление отсутствует
21	481197.79	1283919.24	Аналитический метод	0.10	Закрепление отсутствует
22	481128.87	1284027.38	Аналитический метод	0.10	Закрепление отсутствует

2. Сведения о характерных точках границ объекта					
Обозначение характерных точек границ	Координаты, м		Метод определения координат характерной точки	Средняя квадратическая погрешность положения характерной точки (Mt), м	Описание обозначения точки на местности (при наличии)
	X	Y			
1	2	3	4	5	6
23	481060.45	1284134.73	Аналитический метод	0.10	Закрепление отсутствует
24	480992.85	1284240.81	Аналитический метод	0.10	Закрепление отсутствует
25	480927.39	1284343.52	Аналитический метод	0.10	Закрепление отсутствует
26	480858.99	1284450.85	Аналитический метод	0.10	Закрепление отсутствует
27	480790.62	1284558.14	Аналитический метод	0.10	Закрепление отсутствует
28	480722.25	1284665.43	Аналитический метод	0.10	Закрепление отсутствует
29	480654.03	1284772.47	Аналитический метод	0.10	Закрепление отсутствует
30	480584.62	1284881.38	Аналитический метод	0.10	Закрепление отсутствует
31	480517.72	1284986.36	Аналитический метод	0.10	Закрепление отсутствует
32	480449.99	1285092.65	Аналитический метод	0.10	Закрепление отсутствует
33	480381.47	1285200.16	Аналитический метод	0.10	Закрепление отсутствует
34	480313.81	1285306.09	Аналитический метод	0.10	Закрепление отсутствует
35	480257.71	1285393.98	Аналитический метод	0.10	Закрепление отсутствует
36	480198.10	1285521.81	Аналитический метод	0.10	Закрепление отсутствует
37	480145.16	1285635.33	Аналитический метод	0.10	Закрепление отсутствует
38	480092.80	1285747.61	Аналитический метод	0.10	Закрепление отсутствует
39	480041.26	1285858.13	Аналитический метод	0.10	Закрепление отсутствует
40	479987.74	1285972.90	Аналитический метод	0.10	Закрепление отсутствует
41	479933.85	1286088.46	Аналитический метод	0.10	Закрепление отсутствует
42	479880.54	1286202.76	Аналитический метод	0.10	Закрепление отсутствует
43	479826.23	1286319.23	Аналитический метод	0.10	Закрепление отсутствует
44	479772.22	1286435.05	Аналитический метод	0.10	Закрепление отсутствует
45	479718.90	1286549.33	Аналитический метод	0.10	Закрепление отсутствует
46	479665.12	1286664.71	Аналитический метод	0.10	Закрепление отсутствует
47	479611.42	1286780.36	Аналитический метод	0.10	Закрепление отсутствует

2. Сведения о характерных точках границ объекта					
Обозначение характерных точек границ	Координаты, м		Метод определения координат характерной точки	Средняя квадратическая погрешность положения характерной точки (Mt), м	Описание обозначения точки на местности (при наличии)
	X	Y			
1	2	3	4	5	6
48	479557.64	1286896.18	Аналитический метод	0.10	Закрепление отсутствует
49	479503.55	1287012.68	Аналитический метод	0.10	Закрепление отсутствует
50	479449.79	1287128.45	Аналитический метод	0.10	Закрепление отсутствует
51	479396.27	1287243.72	Аналитический метод	0.10	Закрепление отсутствует
52	479342.91	1287358.54	Аналитический метод	0.10	Закрепление отсутствует
53	479292.02	1287468.04	Аналитический метод	0.10	Закрепление отсутствует
54	479238.37	1287583.51	Аналитический метод	0.10	Закрепление отсутствует
55	479184.95	1287698.44	Аналитический метод	0.10	Закрепление отсутствует
56	479131.21	1287814.09	Аналитический метод	0.10	Закрепление отсутствует
57	479076.80	1287931.17	Аналитический метод	0.10	Закрепление отсутствует
58	479023.60	1288045.65	Аналитический метод	0.10	Закрепление отсутствует
59	478970.60	1288160.09	Аналитический метод	0.10	Закрепление отсутствует
60	478916.99	1288275.32	Аналитический метод	0.10	Закрепление отсутствует
61	478803.55	1288389.99	Аналитический метод	0.10	Закрепление отсутствует
62	478711.26	1288483.28	Аналитический метод	0.10	Закрепление отсутствует
63	478619.62	1288575.91	Аналитический метод	0.10	Закрепление отсутствует
64	478527.93	1288668.59	Аналитический метод	0.10	Закрепление отсутствует
65	478435.81	1288761.70	Аналитический метод	0.10	Закрепление отсутствует
66	478343.06	1288855.46	Аналитический метод	0.10	Закрепление отсутствует
67	478250.92	1288948.59	Аналитический метод	0.10	Закрепление отсутствует
68	478158.43	1289042.08	Аналитический метод	0.10	Закрепление отсутствует
69	478065.65	1289135.86	Аналитический метод	0.10	Закрепление отсутствует
70	477973.65	1289228.85	Аналитический метод	0.10	Закрепление отсутствует
71	477881.52	1289321.98	Аналитический метод	0.10	Закрепление отсутствует
72	477796.57	1289407.85	Аналитический метод	0.10	Закрепление отсутствует

2. Сведения о характерных точках границ объекта					
Обозначение характерных точек границ	Координаты, м		Метод определения координат характерной точки	Средняя квадратическая погрешность положения характерной точки (Mt), м	Описание обозначения точки на местности (при наличии)
	X	Y			
1	2	3	4	5	6
73	477696.18	1289509.32	Аналитический метод	0.10	Закрепление отсутствует
74	477604.33	1289602.17	Аналитический метод	0.10	Закрепление отсутствует
75	477512.93	1289694.56	Аналитический метод	0.10	Закрепление отсутствует
76	477421.50	1289786.97	Аналитический метод	0.10	Закрепление отсутствует
77	477328.59	1289880.89	Аналитический метод	0.10	Закрепление отсутствует
78	477236.30	1289974.17	Аналитический метод	0.10	Закрепление отсутствует
79	477144.31	1290067.16	Аналитический метод	0.10	Закрепление отсутствует
80	477051.54	1290160.92	Аналитический метод	0.10	Закрепление отсутствует
81	476959.61	1290253.85	Аналитический метод	0.10	Закрепление отсутствует
82	476861.94	1290352.77	Аналитический метод	0.10	Закрепление отсутствует
83	476781.09	1290434.29	Аналитический метод	0.10	Закрепление отсутствует
84	476695.57	1290520.53	Аналитический метод	0.10	Закрепление отсутствует
85	476610.40	1290606.42	Аналитический метод	0.10	Закрепление отсутствует
86	476529.75	1290687.76	Аналитический метод	0.10	Закрепление отсутствует
87	476439.44	1290778.82	Аналитический метод	0.10	Закрепление отсутствует
88	476355.08	1290863.90	Аналитический метод	0.10	Закрепление отсутствует
89	476271.09	1290948.60	Аналитический метод	0.10	Закрепление отсутствует
90	476180.43	1291040.02	Аналитический метод	0.10	Закрепление отсутствует
91	476100.18	1291120.95	Аналитический метод	0.10	Закрепление отсутствует
92	476018.52	1291203.17	Аналитический метод	0.10	Закрепление отсутствует
93	476013.81	1291214.00	Аналитический метод	0.10	Закрепление отсутствует
94	475986.29	1291202.05	Аналитический метод	0.10	Закрепление отсутствует
95	475993.25	1291186.03	Аналитический метод	0.10	Закрепление отсутствует
96	476078.90	1291099.81	Аналитический метод	0.10	Закрепление отсутствует
97	476159.13	1291018.90	Аналитический метод	0.10	Закрепление отсутствует

2. Сведения о характерных точках границ объекта					
Обозначение характерных точек границ	Координаты, м		Метод определения координат характерной точки	Средняя квадратическая погрешность положения характерной точки (Mt), м	Описание обозначения точки на местности (при наличии)
	X	Y			
1	2	3	4	5	6
98	476249.78	1290927.48	Аналитический метод	0.10	Закрепление отсутствует
99	476333.78	1290842.77	Аналитический метод	0.10	Закрепление отсутствует
100	476418.14	1290757.70	Аналитический метод	0.10	Закрепление отсутствует
101	476508.45	1290666.64	Аналитический метод	0.10	Закрепление отсутствует
102	476589.10	1290585.30	Аналитический метод	0.10	Закрепление отсутствует
103	476674.27	1290499.41	Аналитический метод	0.10	Закрепление отсутствует
104	476759.79	1290413.17	Аналитический метод	0.10	Закрепление отсутствует
105	476840.61	1290331.67	Аналитический метод	0.10	Закрепление отсутствует
106	476938.26	1290232.77	Аналитический метод	0.10	Закрепление отсутствует
107	477030.21	1290139.83	Аналитический метод	0.10	Закрепление отсутствует
108	477122.98	1290046.06	Аналитический метод	0.10	Закрепление отсутствует
109	477214.97	1289953.07	Аналитический метод	0.10	Закрепление отсутствует
110	477307.26	1289859.79	Аналитический метод	0.10	Закрепление отсутствует
111	477400.17	1289765.87	Аналитический метод	0.10	Закрепление отсутствует
112	477491.60	1289673.46	Аналитический метод	0.10	Закрепление отсутствует
113	477583.00	1289581.07	Аналитический метод	0.10	Закрепление отсутствует
114	477674.86	1289488.22	Аналитический метод	0.10	Закрепление отсутствует
115	477775.24	1289386.75	Аналитический метод	0.10	Закрепление отсутствует
116	477860.19	1289300.88	Аналитический метод	0.10	Закрепление отсутствует
117	477952.33	1289207.75	Аналитический метод	0.10	Закрепление отсутствует
118	478044.32	1289114.76	Аналитический метод	0.10	Закрепление отсутствует
119	478137.10	1289020.98	Аналитический метод	0.10	Закрепление отсутствует
120	478229.60	1288927.49	Аналитический метод	0.10	Закрепление отсутствует
121	478321.73	1288834.36	Аналитический метод	0.10	Закрепление отсутствует
122	478414.48	1288740.60	Аналитический метод	0.10	Закрепление отсутствует


2. Сведения о характерных точках границ объекта					
Обозначение характерных точек границ	Координаты, м		Метод определения координат характерной точки	Средняя квадратическая погрешность положения характерной точки (Mt), м	Описание обозначения точки на местности (при наличии)
	X	Y			
1	2	3	4	5	6
123	478506.60	1288647.49	Аналитический метод	0.10	Закрепление отсутствует
124	478598.29	1288554.81	Аналитический метод	0.10	Закрепление отсутствует
125	478689.93	1288462.18	Аналитический метод	0.10	Закрепление отсутствует
126	478782.22	1288368.89	Аналитический метод	0.10	Закрепление отсутствует
127	478892.00	1288257.93	Аналитический метод	0.10	Закрепление отсутствует
128	478943.38	1288147.46	Аналитический метод	0.10	Закрепление отсутствует
129	478996.38	1288033.03	Аналитический метод	0.10	Закрепление отсутствует
130	479049.59	1287918.53	Аналитический метод	0.10	Закрепление отсутствует
131	479104.00	1287801.45	Аналитический метод	0.10	Закрепление отсутствует
132	479157.75	1287685.80	Аналитический метод	0.10	Закрепление отсутствует
133	479211.16	1287570.86	Аналитический метод	0.10	Закрепление отсутствует
134	479264.82	1287455.40	Аналитический метод	0.10	Закрепление отсутствует
135	479315.71	1287345.90	Аналитический метод	0.10	Закрепление отсутствует
136	479369.07	1287231.08	Аналитический метод	0.10	Закрепление отсутствует
137	479422.58	1287115.82	Аналитический метод	0.10	Закрепление отсутствует
138	479476.34	1287000.05	Аналитический метод	0.10	Закрепление отсутствует
139	479530.43	1286883.54	Аналитический метод	0.10	Закрепление отсутствует
140	479584.21	1286767.72	Аналитический метод	0.10	Закрепление отсутствует
141	479637.92	1286652.05	Аналитический метод	0.10	Закрепление отсутствует
142	479691.71	1286536.65	Аналитический метод	0.10	Закрепление отсутствует
143	479745.03	1286422.37	Аналитический метод	0.10	Закрепление отсутствует
144	479799.04	1286306.56	Аналитический метод	0.10	Закрепление отсутствует
145	479853.36	1286190.08	Аналитический метод	0.10	Закрепление отсутствует
146	479906.66	1286075.78	Аналитический метод	0.10	Закрепление отсутствует
147	479960.55	1285960.22	Аналитический метод	0.10	Закрепление отсутствует

2. Сведения о характерных точках границ объекта					
Обозначение характерных точек границ	Координаты, м		Метод определения координат характерной точки	Средняя квадратическая погрешность положения характерной точки (Mt), м	Описание обозначения точки на местности (при наличии)
	X	Y			
1	2	3	4	5	6
148	480014.07	1285845.45	Аналитический метод	0.10	Закрепление отсутствует
149	480065.61	1285734.93	Аналитический метод	0.10	Закрепление отсутствует
150	480117.97	1285622.65	Аналитический метод	0.10	Закрепление отсутствует
151	480170.91	1285509.13	Аналитический метод	0.10	Закрепление отсутствует
152	480231.36	1285379.51	Аналитический метод	0.10	Закрепление отсутствует
153	480288.52	1285289.95	Аналитический метод	0.10	Закрепление отсутствует
154	480356.18	1285184.02	Аналитический метод	0.10	Закрепление отсутствует
155	480424.69	1285076.53	Аналитический метод	0.10	Закрепление отсутствует
156	480492.42	1284970.23	Аналитический метод	0.10	Закрепление отсутствует
157	480559.32	1284865.26	Аналитический метод	0.10	Закрепление отсутствует
158	480628.73	1284756.35	Аналитический метод	0.10	Закрепление отсутствует
159	480696.95	1284649.31	Аналитический метод	0.10	Закрепление отсутствует
160	480765.32	1284542.02	Аналитический метод	0.10	Закрепление отсутствует
161	480833.70	1284434.73	Аналитический метод	0.10	Закрепление отсутствует
162	480902.09	1284327.40	Аналитический метод	0.10	Закрепление отсутствует
163	480967.55	1284224.69	Аналитический метод	0.10	Закрепление отсутствует
164	481035.15	1284118.61	Аналитический метод	0.10	Закрепление отсутствует
165	481103.57	1284011.26	Аналитический метод	0.10	Закрепление отсутствует
166	481172.49	1283903.11	Аналитический метод	0.10	Закрепление отсутствует
167	481240.78	1283795.95	Аналитический метод	0.10	Закрепление отсутствует
168	481308.93	1283689.01	Аналитический метод	0.10	Закрепление отсутствует
169	481381.58	1283575.01	Аналитический метод	0.10	Закрепление отсутствует
170	481451.09	1283466.08	Аналитический метод	0.10	Закрепление отсутствует
171	481517.67	1283361.85	Аналитический метод	0.10	Закрепление отсутствует
172	481587.11	1283252.82	Аналитический метод	0.10	Закрепление отсутствует

2. Сведения о характерных точках границ объекта					
Обозначение характерных точек границ	Координаты, м		Метод определения координат характерной точки	Средняя квадратическая погрешность положения характерной точки (Mt), м	Описание обозначения точки на местности (при наличии)
	X	Y			
1	2	3	4	5	6
173	481627.75	1283188.96	Аналитический метод	0.10	Закрепление отсутствует
174	481663.25	1283133.25	Аналитический метод	0.10	Закрепление отсутствует
175	481738.86	1283014.53	Аналитический метод	0.10	Закрепление отсутствует
176	481814.24	1282896.16	Аналитический метод	0.10	Закрепление отсутствует
177	481890.29	1282776.74	Аналитический метод	0.10	Закрепление отсутствует
178	481959.22	1282667.75	Аналитический метод	0.10	Закрепление отсутствует
179	482010.47	1282587.39	Аналитический метод	0.10	Закрепление отсутствует
180	482072.33	1282490.20	Аналитический метод	0.10	Закрепление отсутствует
181	482133.35	1282395.01	Аналитический метод	0.10	Закрепление отсутствует
182	482199.55	1282290.94	Аналитический метод	0.10	Закрепление отсутствует
183	482277.27	1282169.85	Аналитический метод	0.10	Закрепление отсутствует
184	482312.58	1282115.13	Аналитический метод	0.10	Закрепление отсутствует
1	482322.87	1282100.09	Аналитический метод	0.10	Закрепление отсутствует
3. Сведения о характерных точках части (частей) границы объекта					
Обозначение характерных точек части границы	Координаты, м		Метод определения координат характерной точки	Средняя квадратическая погрешность положения характерной точки (Mt), м	Описание обозначения точки на местности (при наличии)
	X	Y			
1	2	3	4	5	6
-	-	-	-	-	-

Раздел 3							
Сведения о местоположении измененных (уточненных) границ объекта							
1. Система координат -							
2. Сведения о характерных точках границ объекта							
Обозначение характерных точек границ	Существующие координаты, м		Измененные (уточненные) координаты, м		Метод определения координат характерной точки	Средняя квадратическая погрешность положения характерной точки (Mt), м	Описание обозначения точки на местности (при наличии)
	X	Y	X	Y			
1	2	3	4	5	6	7	8
-	-	-	-	-	-	-	
3. Сведения о характерных точках части (частей) границы объекта							
Обозначение характерных точек части границы	Существующие координаты, м		Измененные (уточненные) координаты, м		Метод определения координат характерной точки	Средняя квадратическая погрешность положения характерной точки (Mt), м	Описание обозначения точки на местности (при наличии)
	X	Y	X	Y			
1	2	3	4	5	6	7	8
-	-	-	-	-	-	-	

Схема расположения границ публичного сервитута

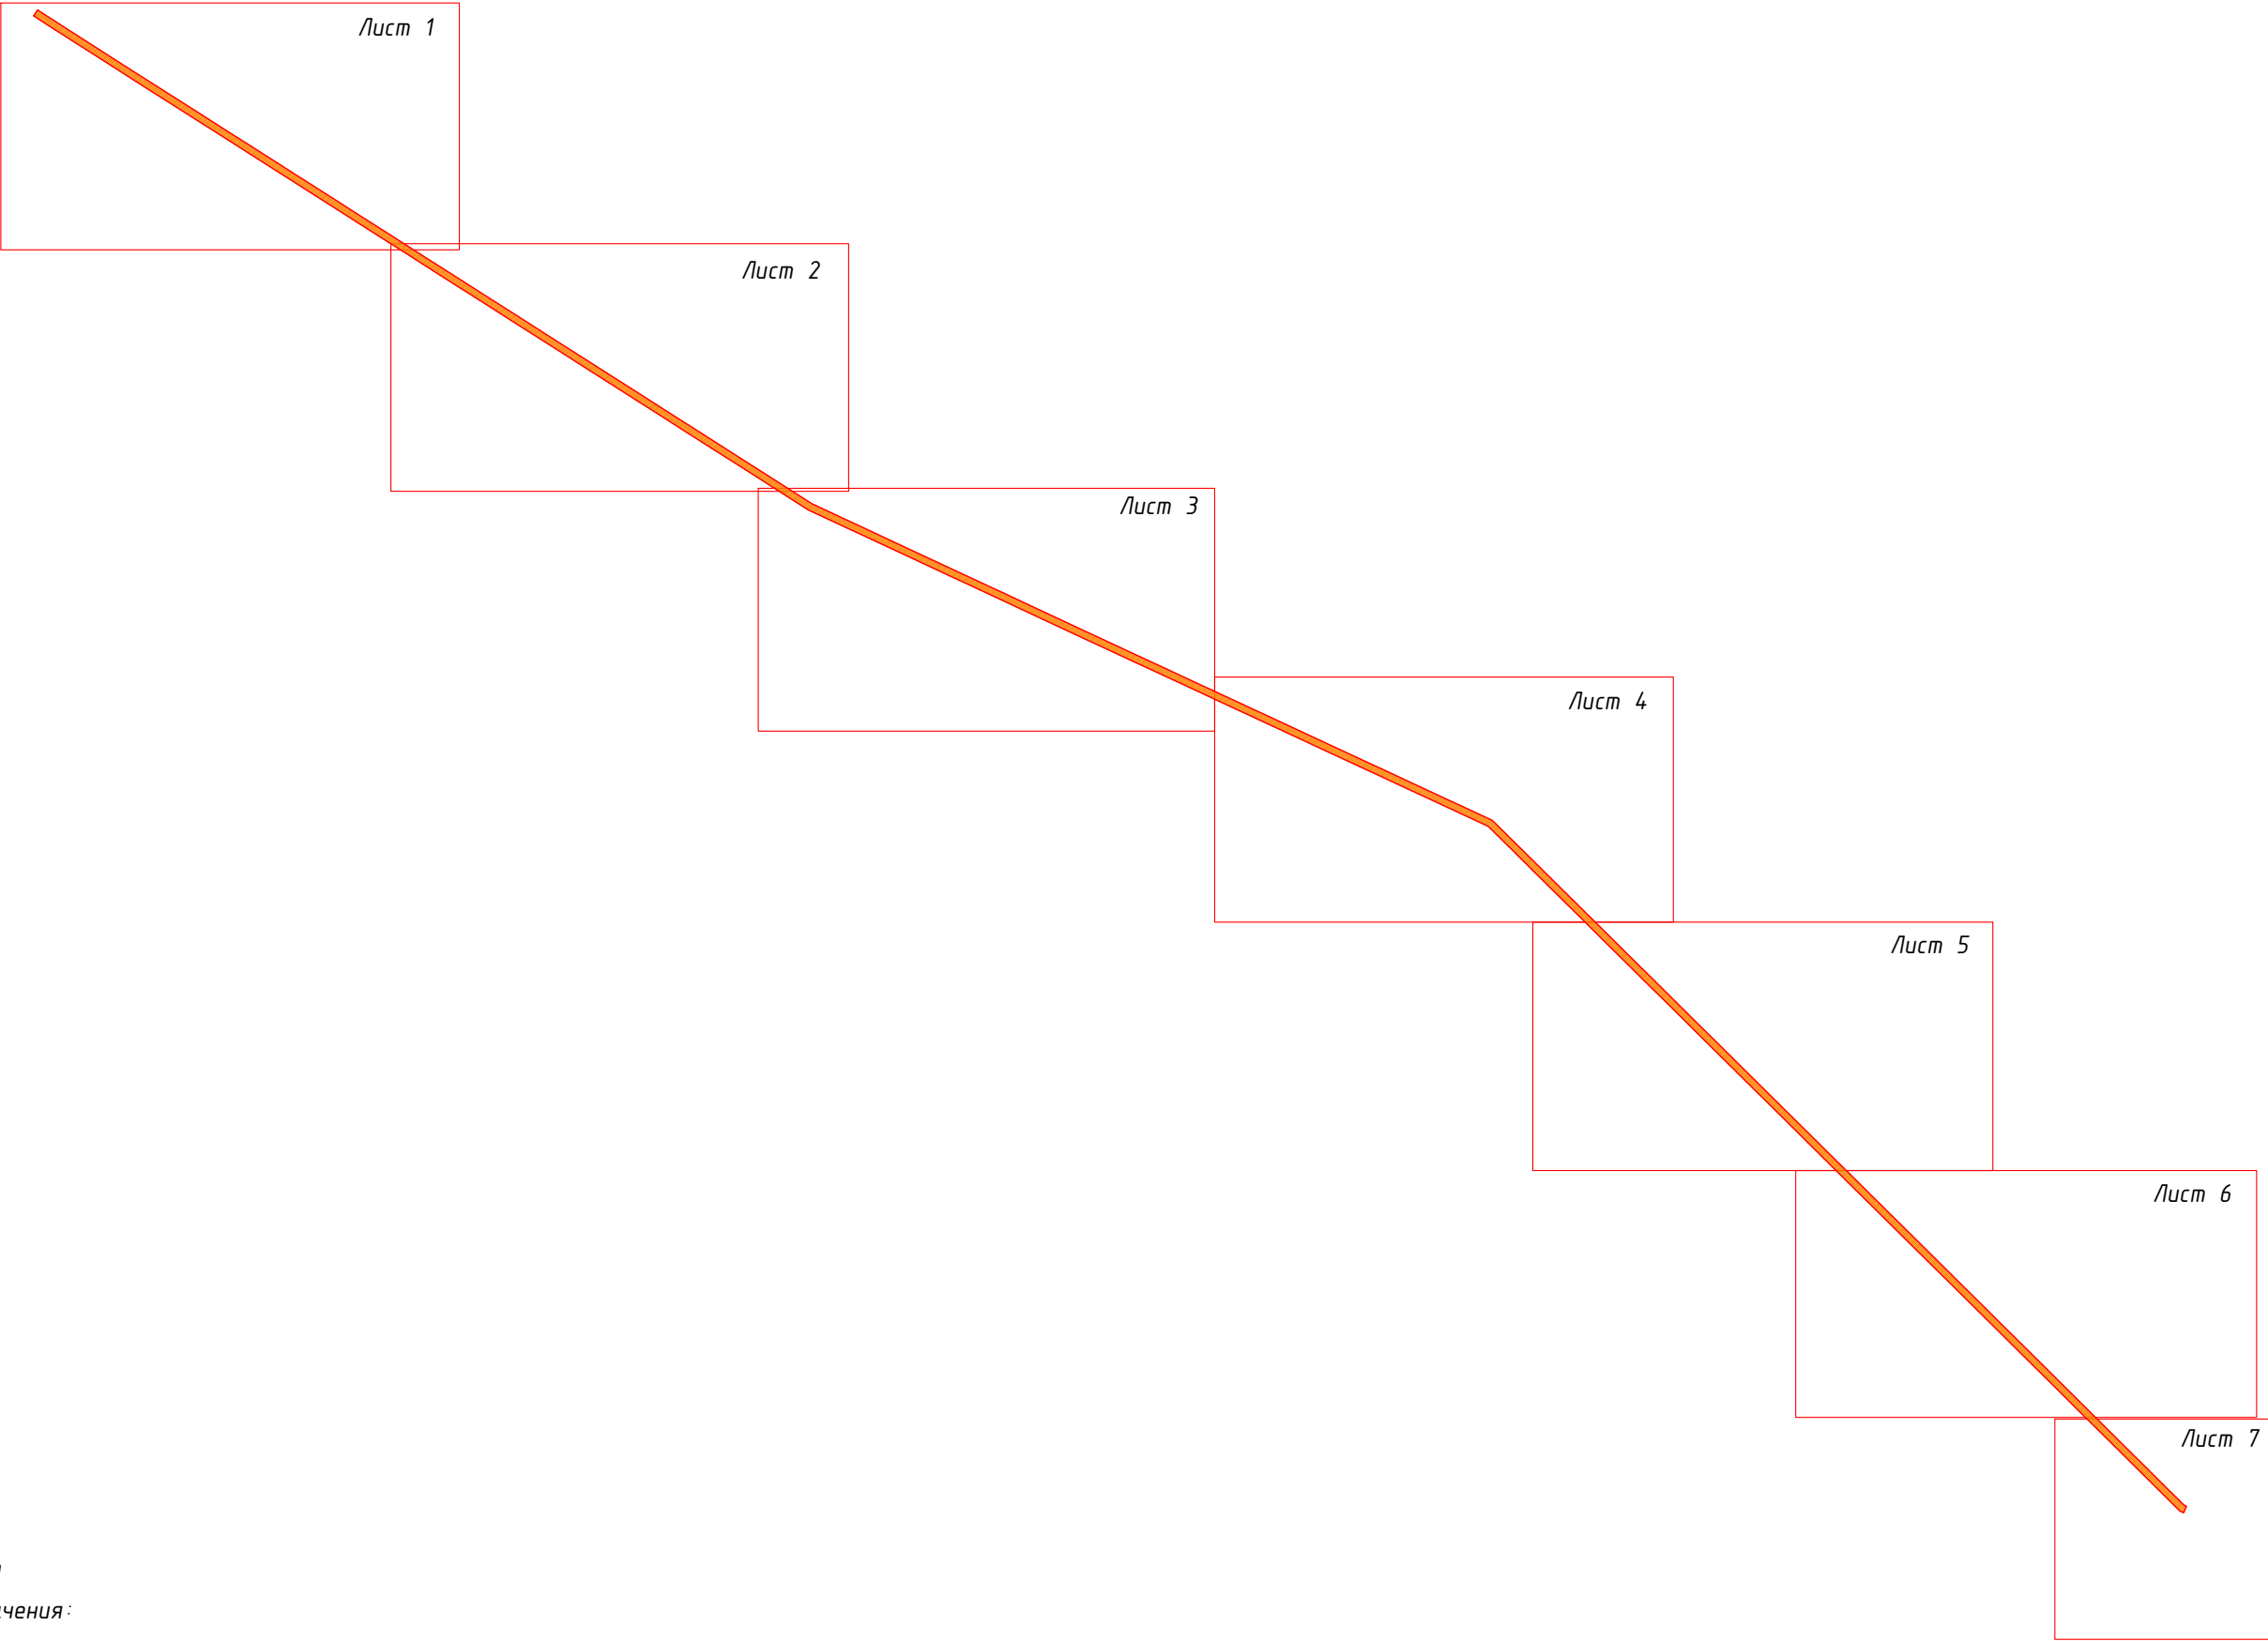

Масштаб 1:30000

Условные обозначения:

 - граница публичного сервитута



Масштаб 1:5000

Условные обозначения:

	- граница публичного сервитута
	- граница объекта электросетевого хозяйства
	- характерная точка границы публичного сервитута
	- граница земельного участка, установленная в соответствии с федеральным законодательством, включенная в ЕГРН
23-15-0303000	- номер кадастрового квартала
23-15-0303000-831	- кадастровый номер земельного участка
ЕЗ	- единое землепользование

	- граница МО, населенного пункта, установленная в соответствии с федеральным законодательством, включенная в ЕГРН
23-15-4.42	- реестровый номер МО, населенного пункта



Масштаб 1:5000

Условные обозначения:

23:15:0303000
23:15:0303000:193

- граница публичного сервитута
- граница объекта электросетевого хозяйства
- характерная точка границы публичного сервитута
- граница земельного участка, установленная в соответствии с федеральным законодательством, включенная в ЕГРН
- номер кадастрового квартала
- кадастровый номер земельного участка

23:26-4.28

- граница МО, населенного пункта, установленная в соответствии с федеральным законодательством, включенная в ЕГРН
- реестровый номер МО, населенного пункта




Масштаб 1:5000

Условные обозначения:

	- граница публичного сервитута
	- граница объекта электросетевого хозяйства
	- характерная точка границы публичного сервитута
	- граница земельного участка, установленная в соответствии с федеральным законодательством, включенная в ЕГРН
	- номер кадастрового квартала
	- кадастровый номер земельного участка
	- граница кадастрового квартала, установленная в соответствии с федеральным законодательством, включенная в ЕГРН

	- граница МО, населенного пункта, установленная в соответствии с федеральным законодательством, включенная в ЕГРН
	- реестровый номер МО, населенного пункта
	- единое землепользование

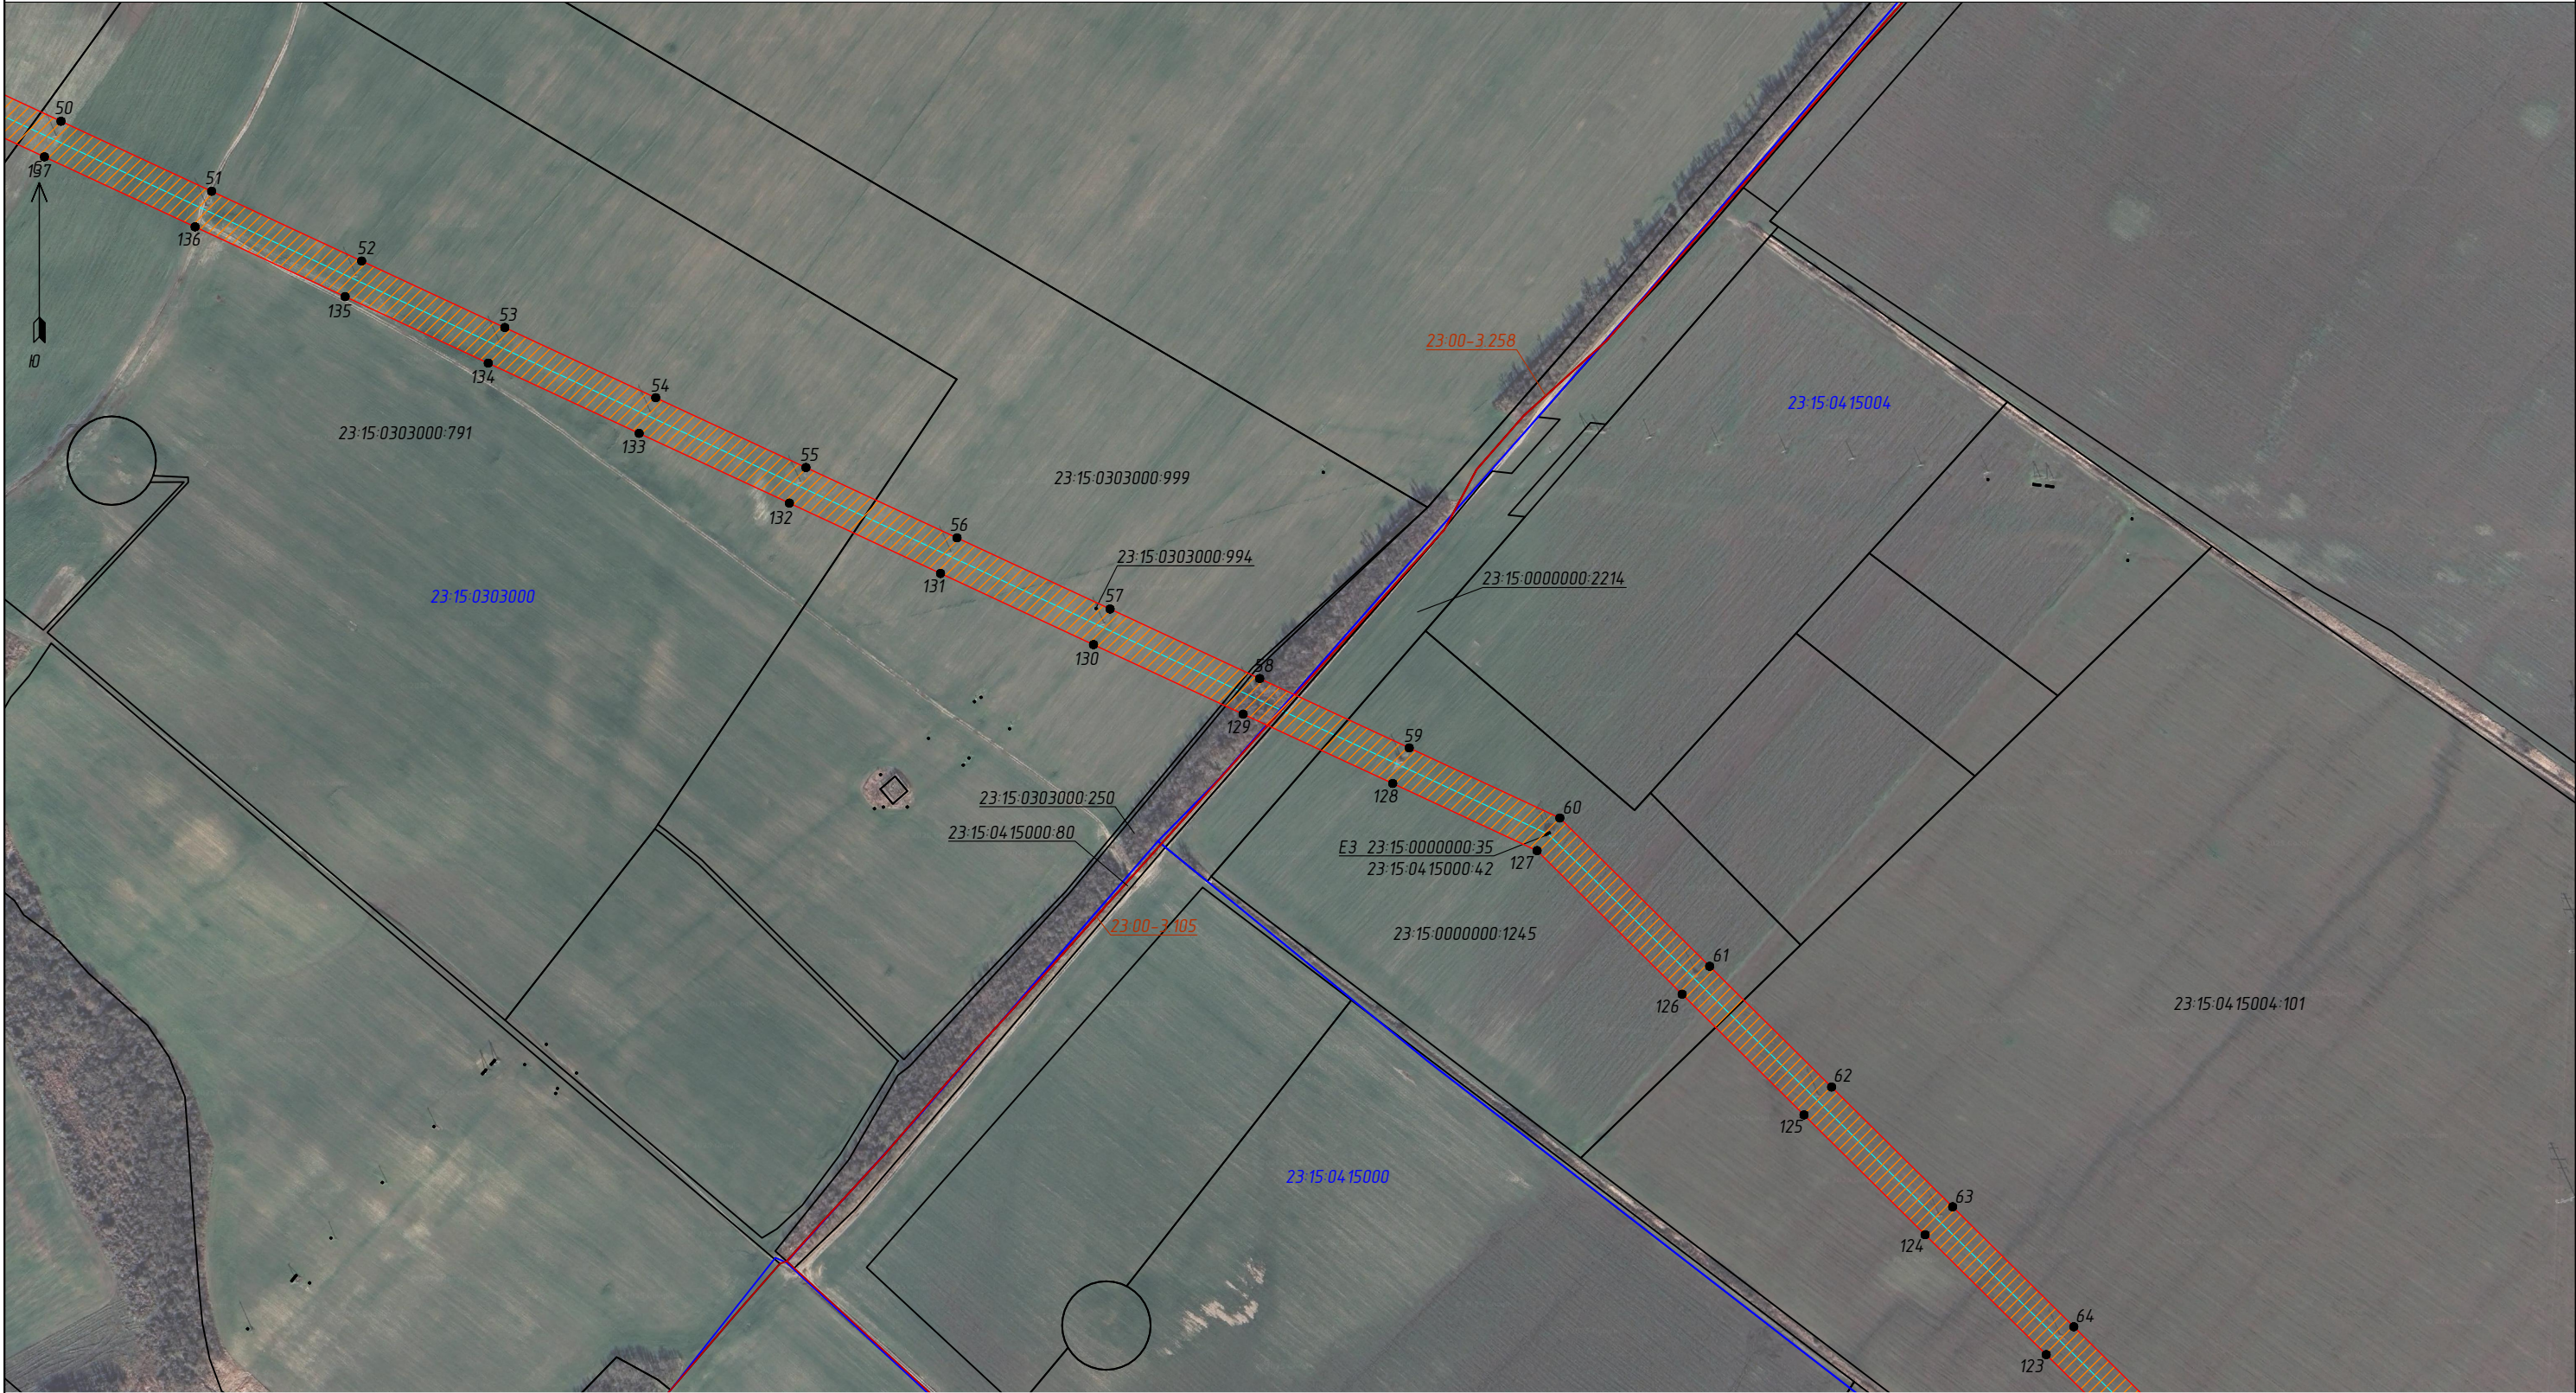

Масштаб 1:5000

Условные обозначения:

	- граница публичного сервитута
	- граница объекта электросетевого хозяйства
	- характерная точка границы публичного сервитута
	- граница земельного участка, установленная в соответствии с федеральным законодательством, включенная в ЕГРН
	- номер кадастрового квартала
	- кадастровый номер земельного участка
	- граница кадастрового квартала, установленная в соответствии с федеральным законодательством, включенная в ЕГРН

	- граница МО, населенного пункта, установленная в соответствии с федеральным законодательством, включенная в ЕГРН
	- реестровый номер МО, населенного пункта
	- единое землепользование



Масштаб 1:5000

Условные обозначения:

- граница публичного сервитута
- граница объекта электросетевого хозяйства
- характерная точка границы публичного сервитута
- граница земельного участка, установленная в соответствии с федеральным законодательством, включенная в ЕГРН
- номер кадастрового квартала
- кадастровый номер земельного участка
- граница кадастрового квартала, установленная в соответствии с федеральным законодательством, включенная в ЕГРН

- граница МО, населенного пункта, установленная в соответствии с федеральным законодательством, включенная в ЕГРН
- реестровый номер МО, населенного пункта




Масштаб 1:5000

Условные обозначения:

	- граница публичного сервитута
	- граница объекта электросетевого хозяйства
	- характерная точка границы публичного сервитута
	- граница земельного участка, установленная в соответствии с федеральным законодательством, включенная в ЕГРН
	- номер кадастрового квартала
	- кадастровый номер земельного участка
	- граница кадастрового квартала, установленная в соответствии с федеральным законодательством, включенная в ЕГРН

	- граница МО, населенного пункта, установленная в соответствии с федеральным законодательством, включенная в ЕГРН
	- реестровый номер МО, населенного пункта
	- единое землепользование

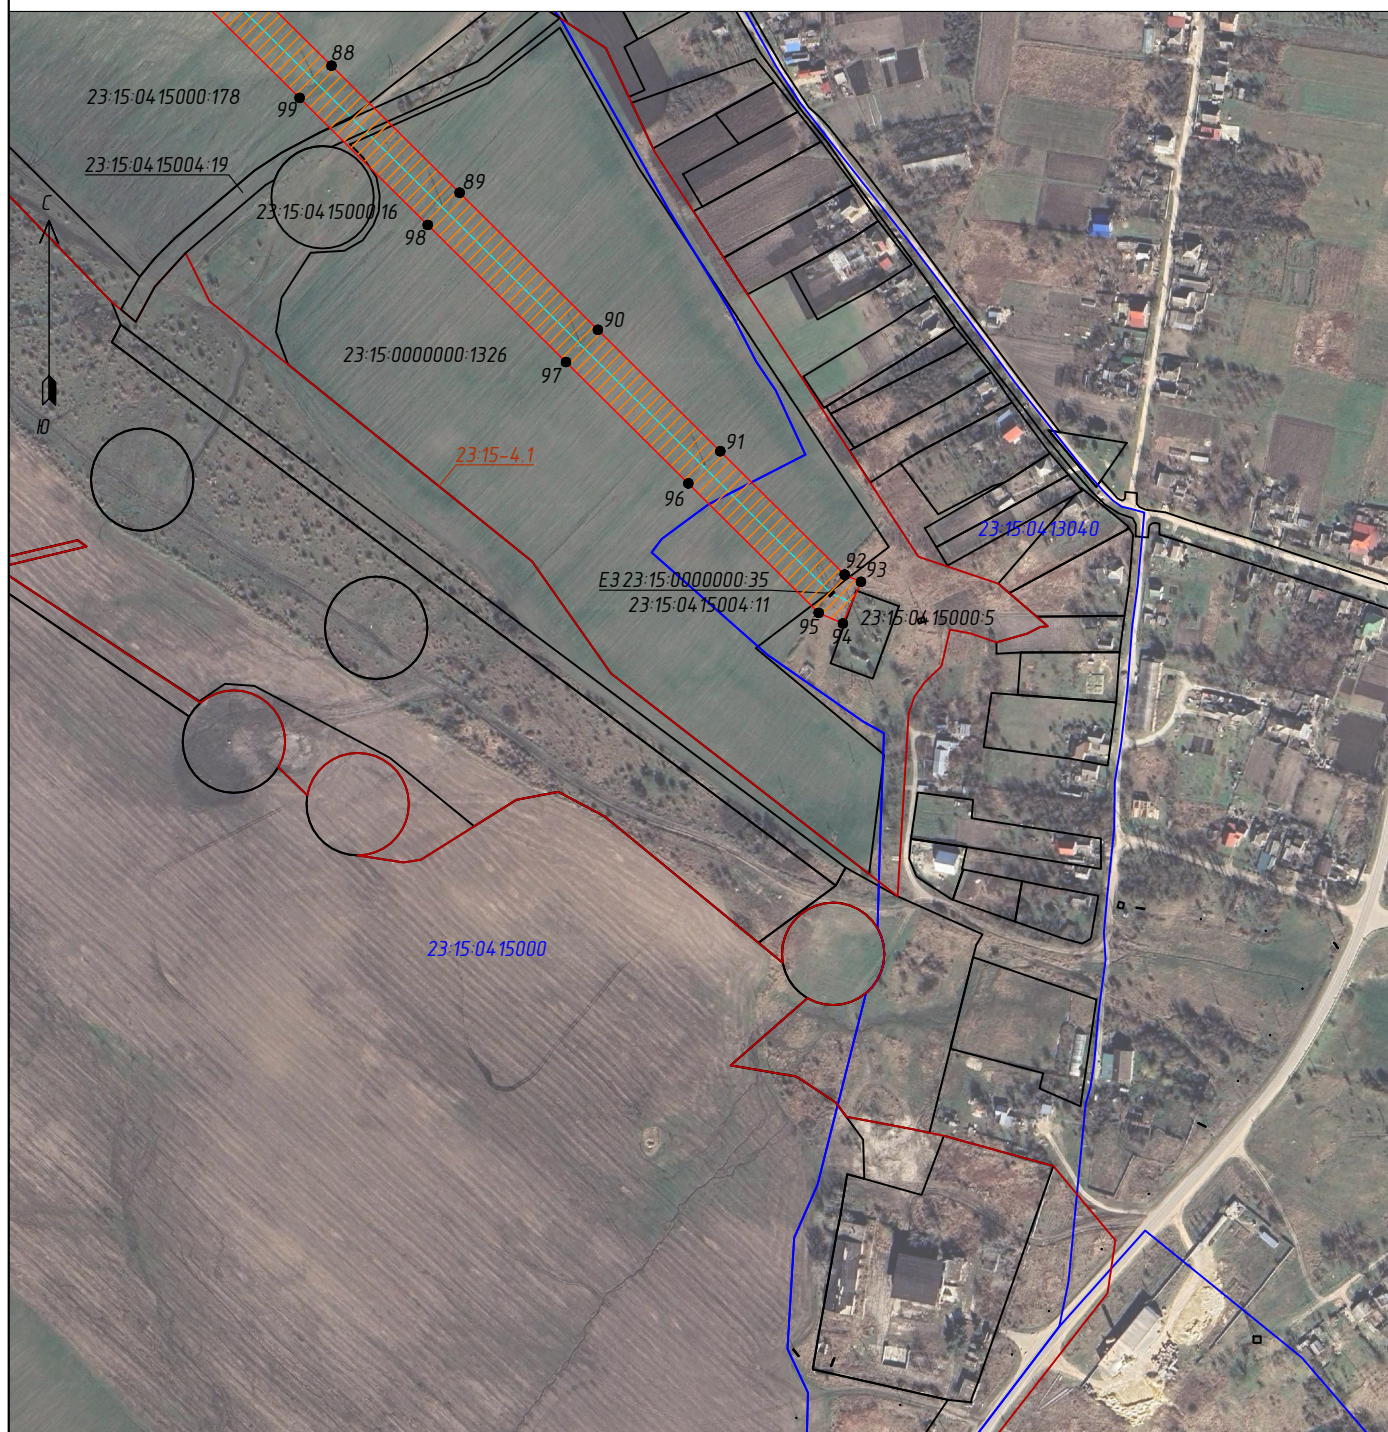

Масштаб 1:5000

Условные обозначения:

	- граница публичного сервитута
	- граница объекта электросетевого хозяйства
	- характерная точка границы публичного сервитута
	- граница земельного участка, установленная в соответствии с федеральным законодательством, включенная в ЕГРН
23:15-04:15000	- номер кадастрового квартала
23:15-04:15000:178	- кадастровый номер земельного участка
ЕЗ	- единое землепользование
	- граница МО, населенного пункта, установленная в соответствии с федеральным законодательством, включенная в ЕГРН
23:15-4.1	- реестровый номер МО, населенного пункта
	- граница кадастрового квартала, установленная в соответствии с федеральным законодательством, включенная в ЕГРН