


СХЕМА
расположения границ публичного сервитута на кадастровом плане территории в целях эксплуатации объекта электросетевого хозяйства
«ВЛ-10 кВ НК-6, протяженность 11,958 км», инвентарный номер № 000015316, для организации электроснабжения населения

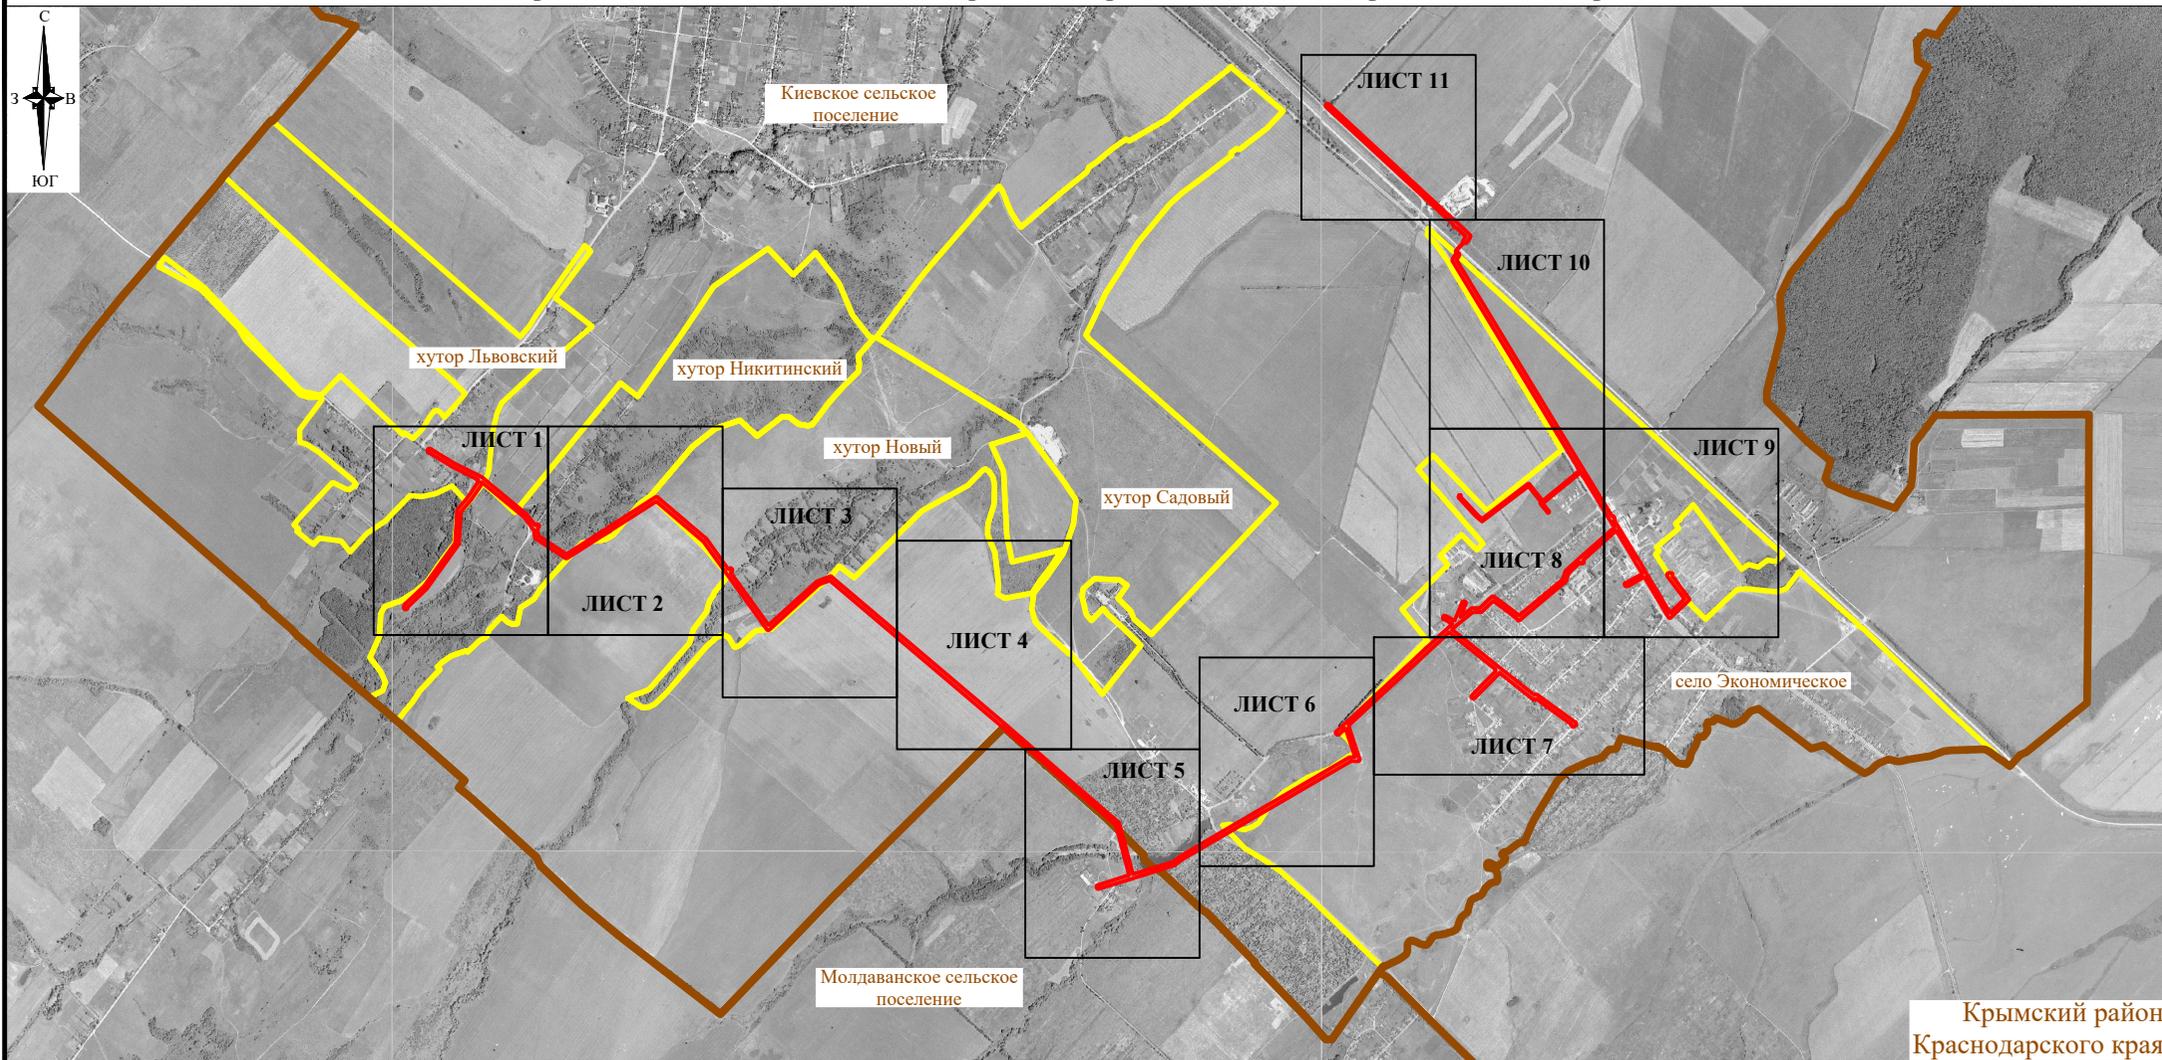

Условные обозначения:

<u>хутор Весёлый</u>	- граница и название населенного пункта
	- граница сельского (городского) поселения
	- граница публичного сервитута


Масштаб 1:40 000
 Схема подготовлена 22.08.2022
 Исполнитель: Подзолко А.О.

Крымский район
 Краснодарского края

СХЕМА
расположения границ публичного сервитута на кадастровом плане территории в целях эксплуатации объекта
электросетевого хозяйства «ВЛ-10 кВ НК-6, протяженность 11,958 км», инвентарный номер № 000015316,
для организации электроснабжения населения

Местоположение: Краснодарский край, Крымский район

Площадь публичного сервитута объекта электросетевого хозяйства 316601 кв. м

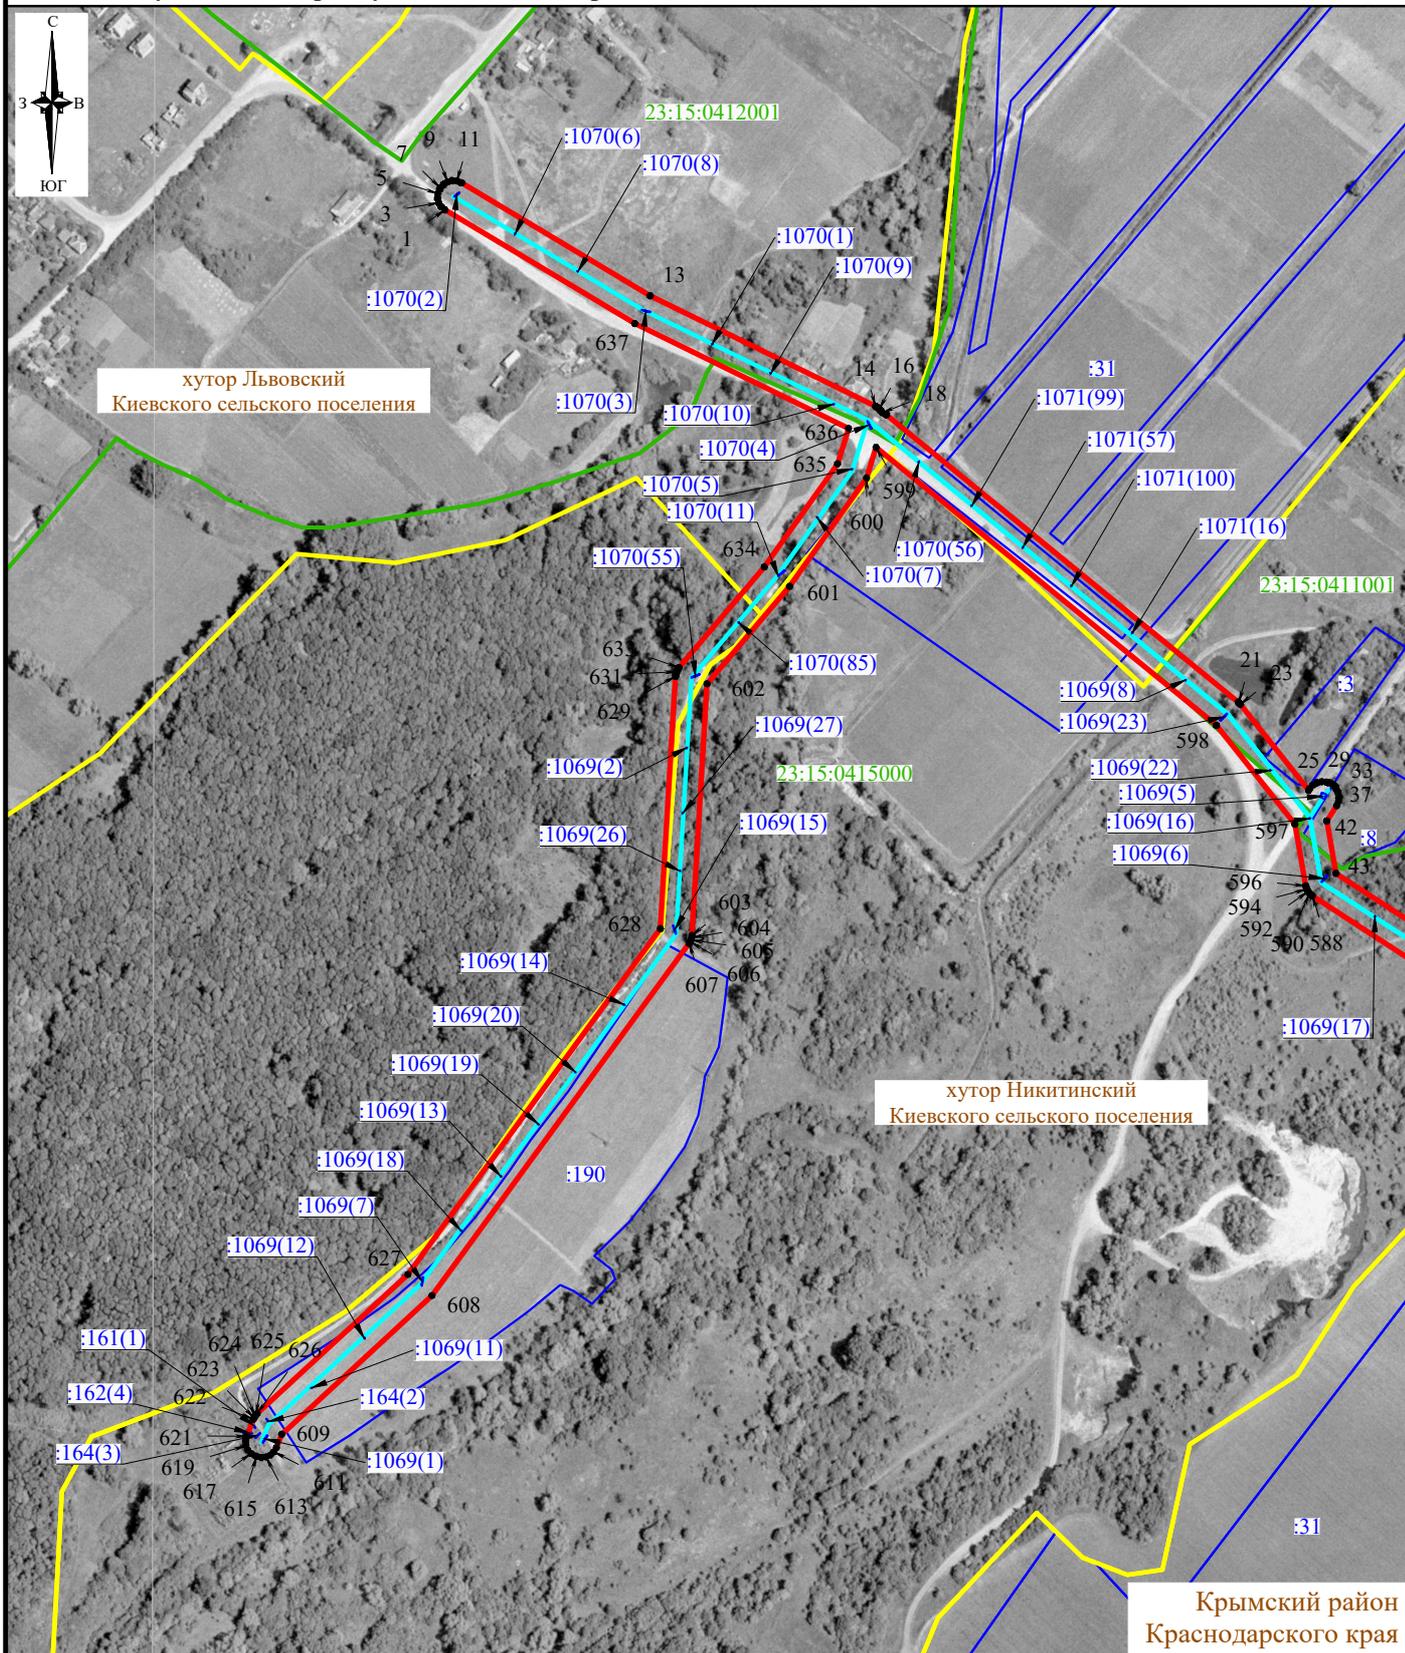


СХЕМА

расположения границ публичного сервитута на кадастровом плане территории в целях эксплуатации объекта электросетевого хозяйства «ВЛ-10 кВ НК-6, протяженность 11,958 км», инвентарный номер № 000015316, для организации электроснабжения населения

Местоположение: Краснодарский край, Крымский район

Площадь публичного сервитута объекта электросетевого хозяйства 316601 кв. м

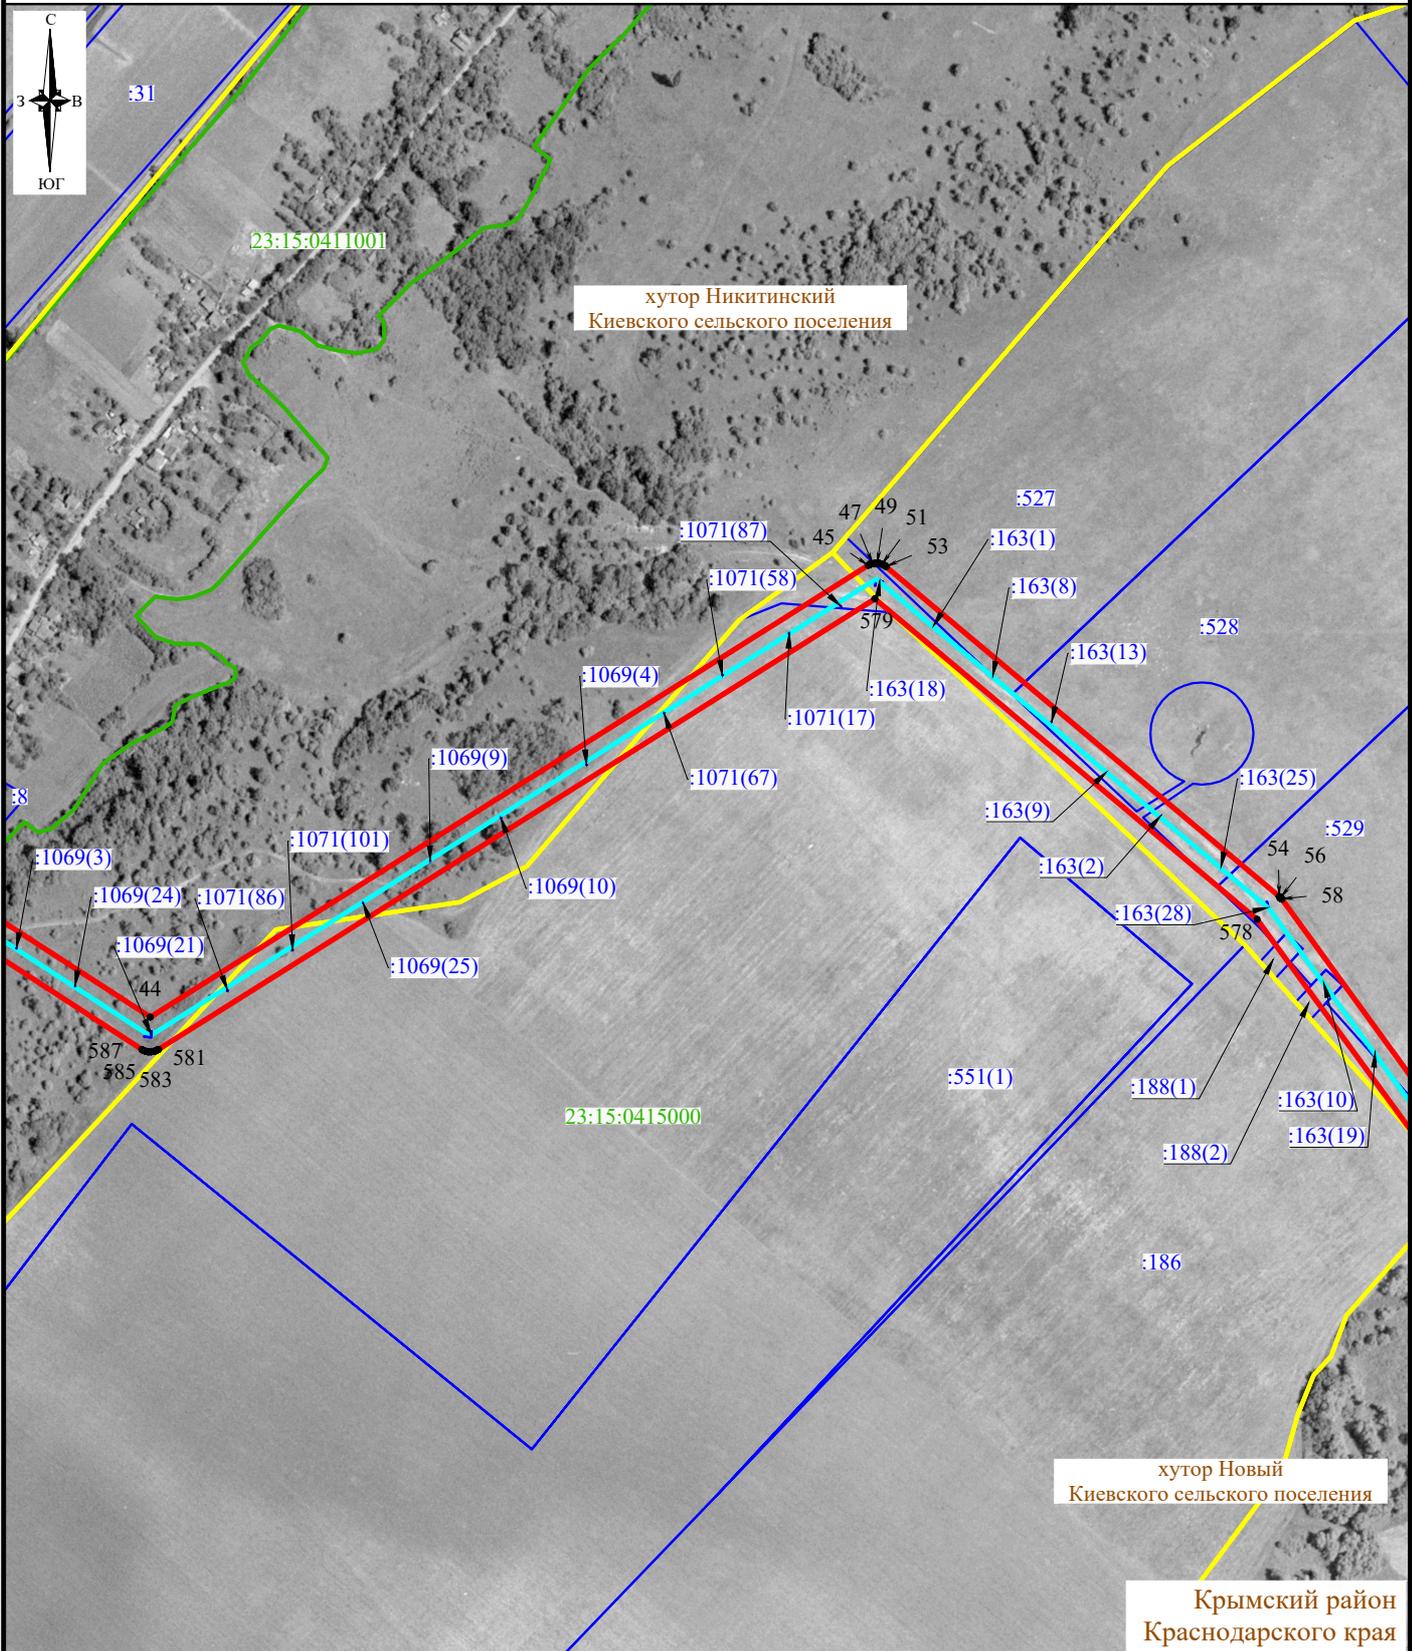


СХЕМА

расположения границ публичного сервитута на кадастровом плане территории в целях эксплуатации объекта электросетевого хозяйства «ВЛ-10 кВ НК-6, протяженность 11,958 км», инвентарный номер № 000015316, для организации электроснабжения населения

Местоположение: Краснодарский край, Крымский район

Площадь публичного сервитута объекта электросетевого хозяйства 316601 кв. м

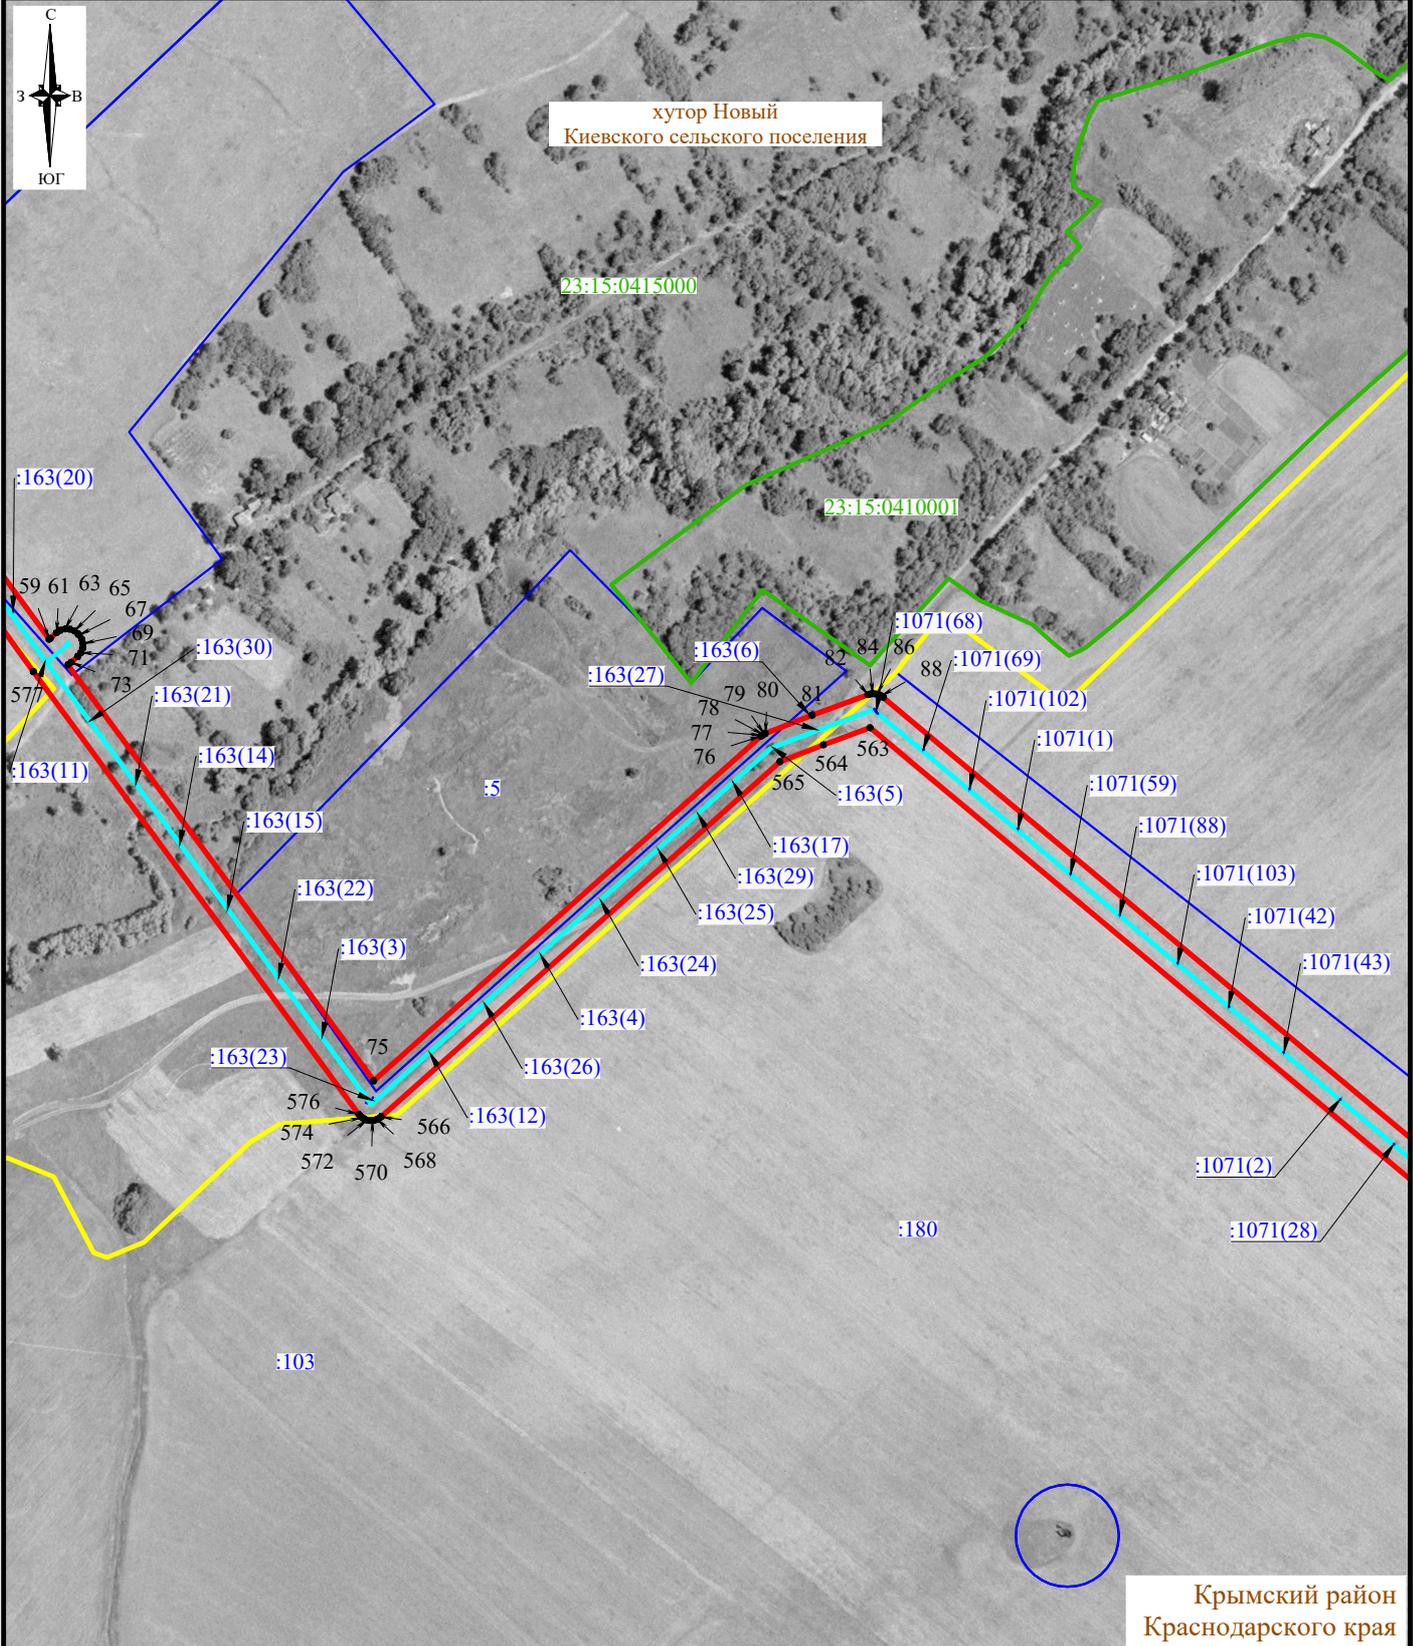


СХЕМА

расположения границ публичного сервитута на кадастровом плане территории в целях эксплуатации объекта электросетевого хозяйства «ВЛ-10 кВ НК-6, протяженность 11,958 км», инвентарный номер № 000015316, для организации электроснабжения населения

Местоположение: Краснодарский край, Крымский район

Площадь публичного сервитута объекта электросетевого хозяйства 316601 кв. м

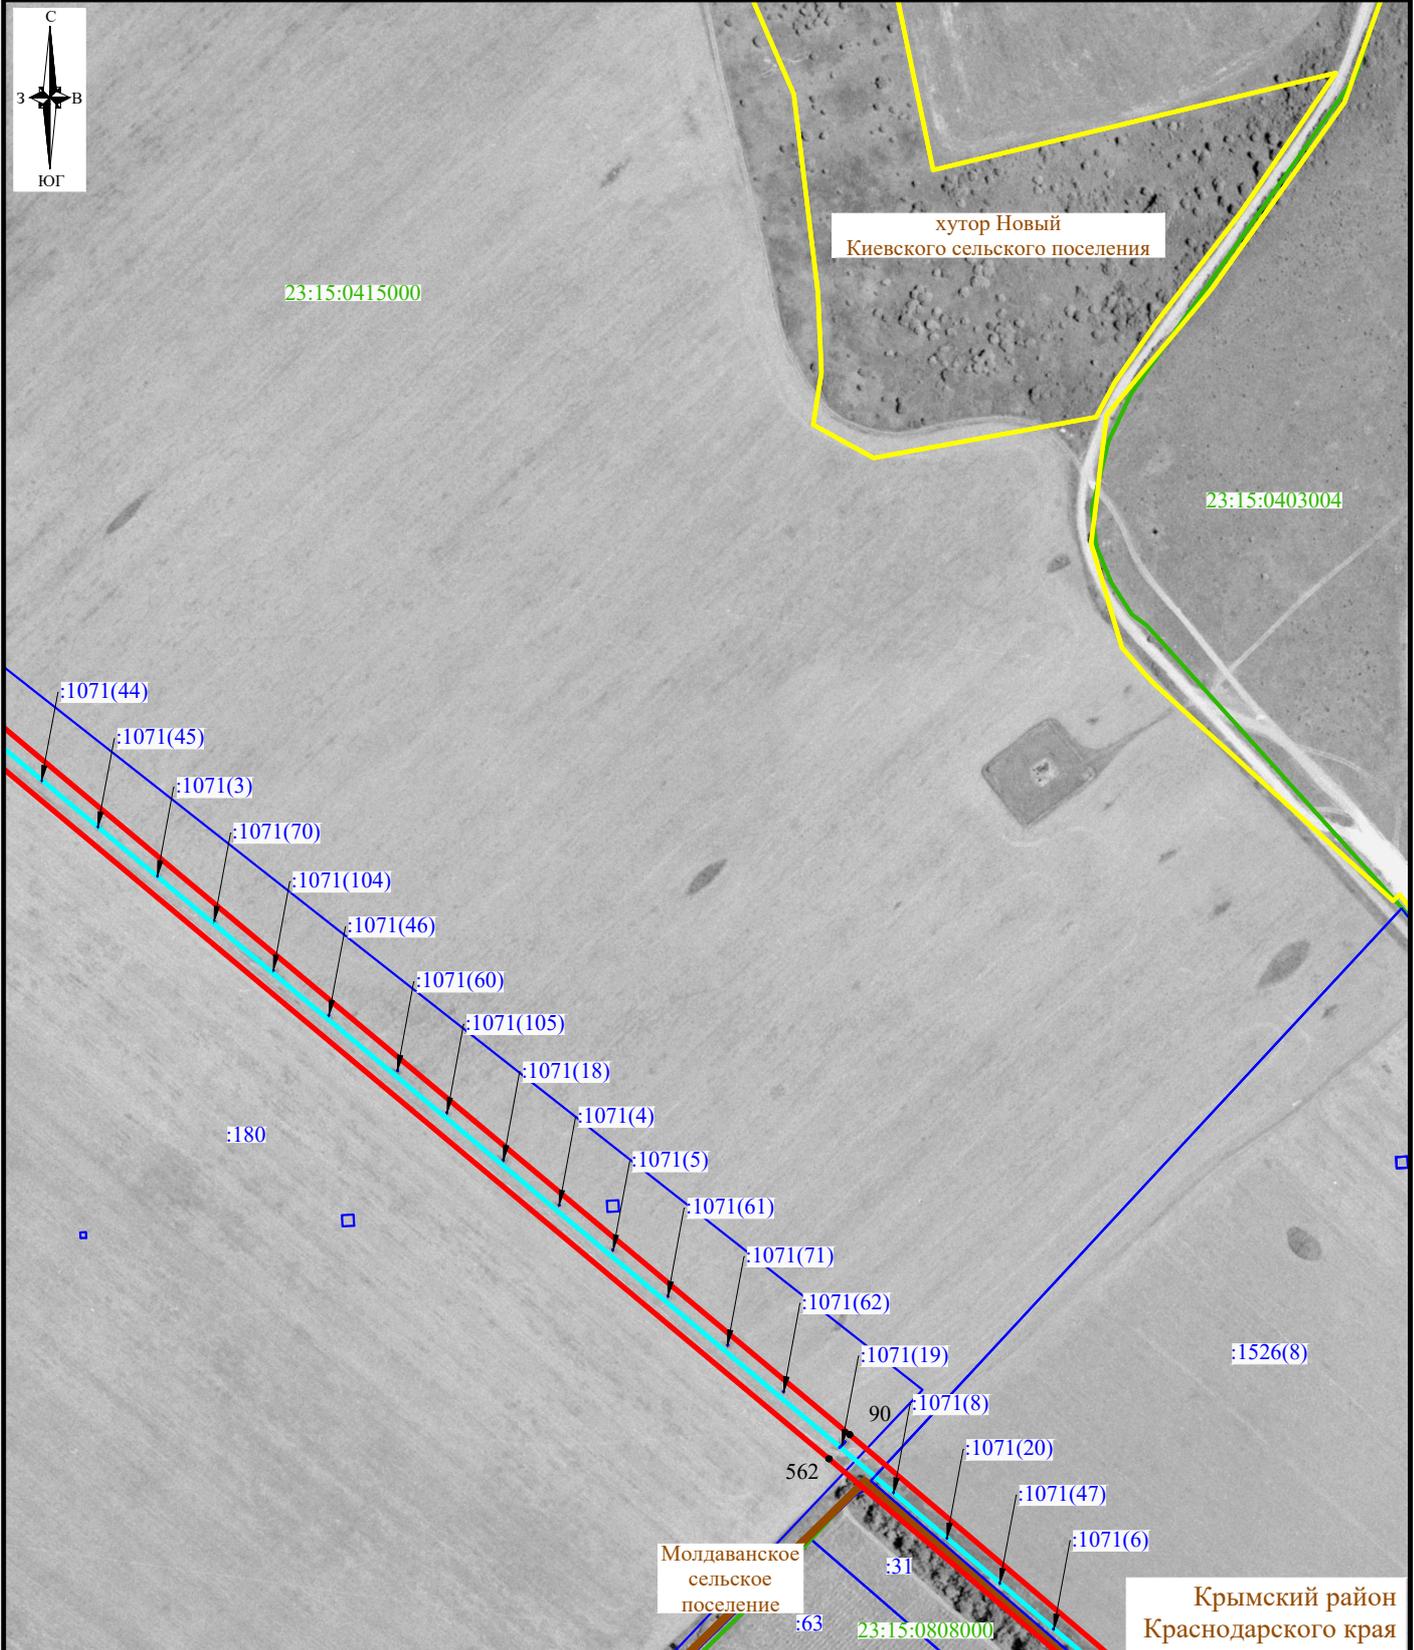


СХЕМА

расположения границ публичного сервитута на кадастровом плане территории в целях эксплуатации объекта электросетевого хозяйства «ВЛ-10 кВ НК-6, протяженность 11,958 км», инвентарный номер № 000015316, для организации электроснабжения населения

Местоположение: Краснодарский край, Крымский район

Площадь публичного сервитута объекта электросетевого хозяйства 316601 кв. м

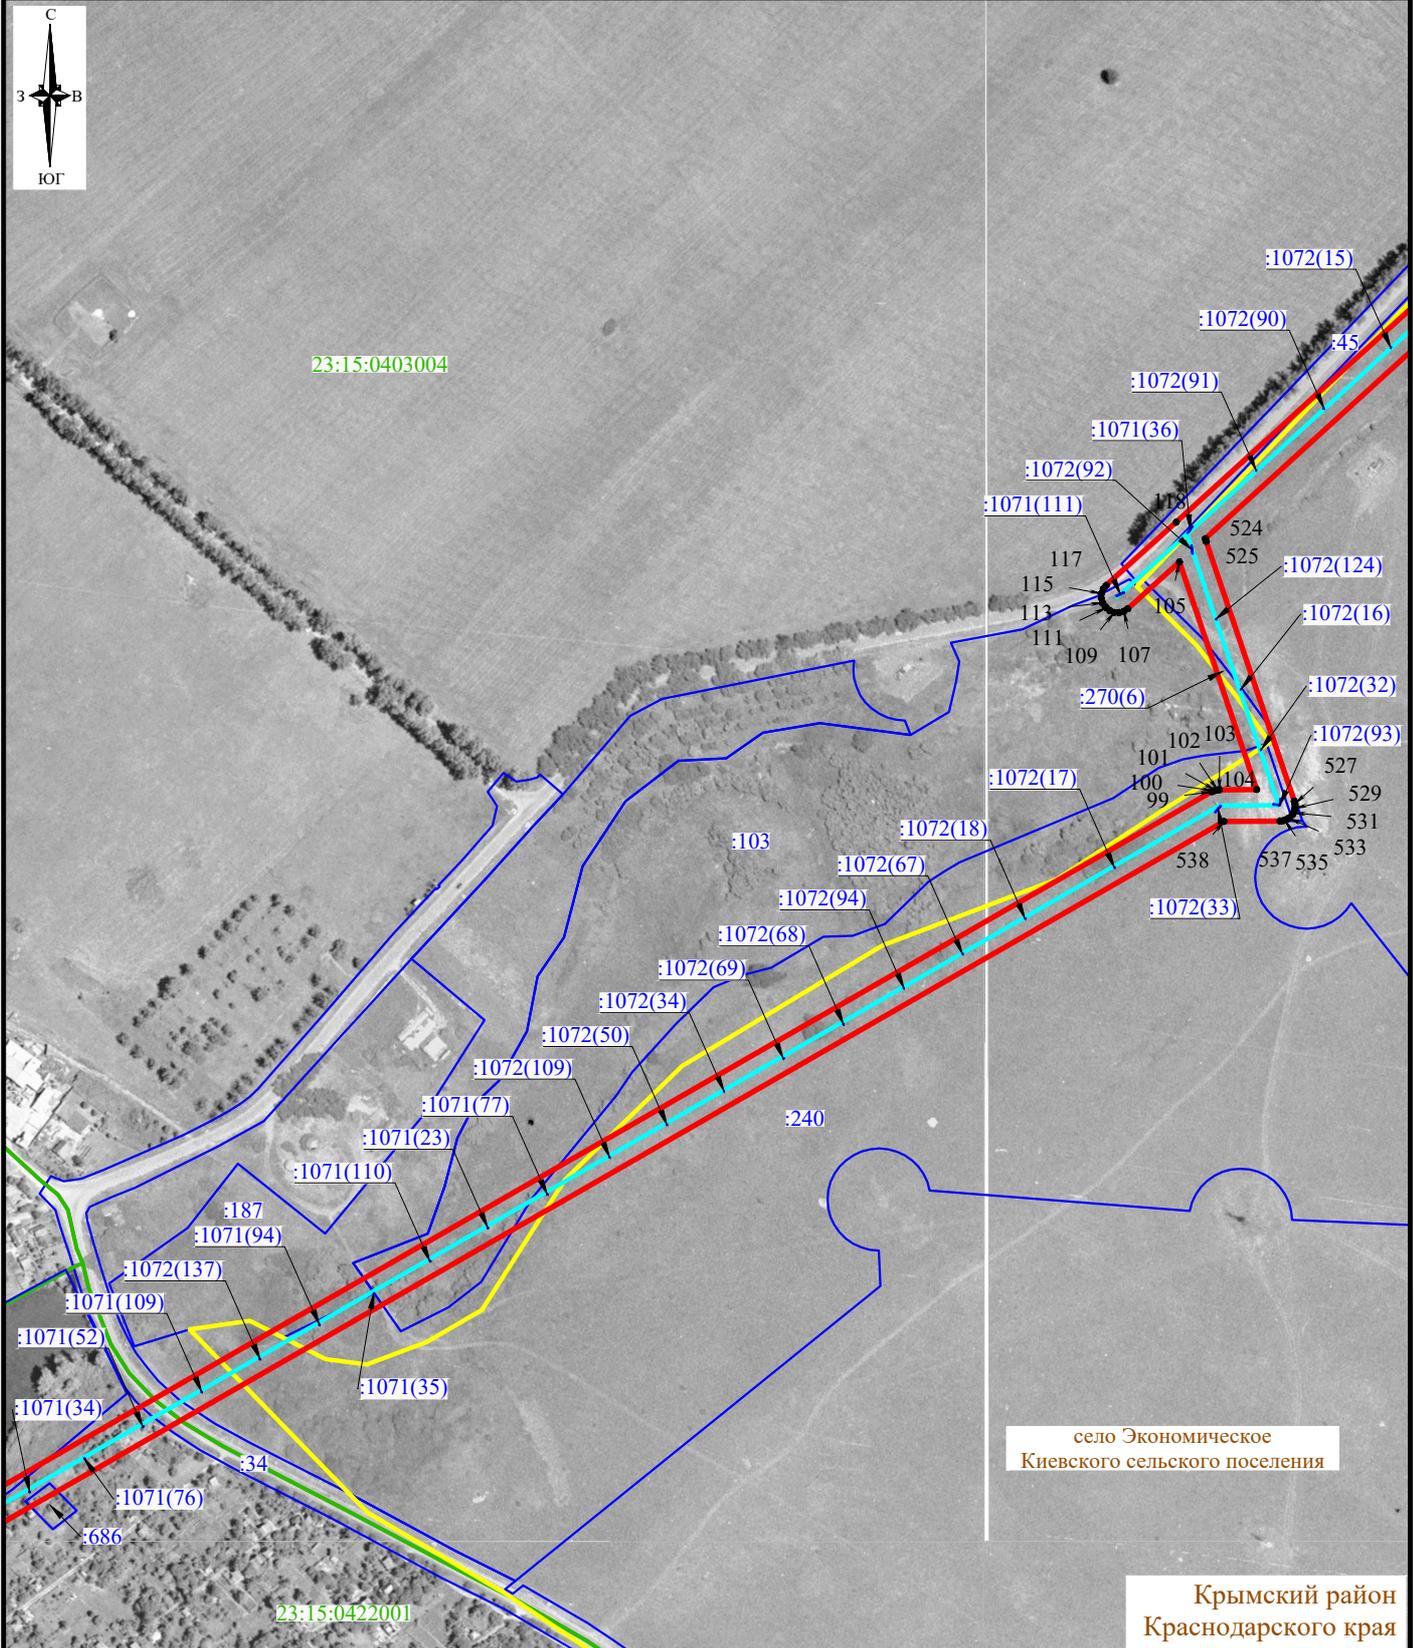


СХЕМА

расположения границ публичного сервитута на кадастровом плане территории в целях эксплуатации объекта электросетевого хозяйства «ВЛ-10 кВ НК-6, протяженность 11,958 км», инвентарный номер № 000015316, для организации электроснабжения населения

Местоположение: Краснодарский край, Крымский район

Площадь публичного сервитута объекта электросетевого хозяйства 316601 кв. м

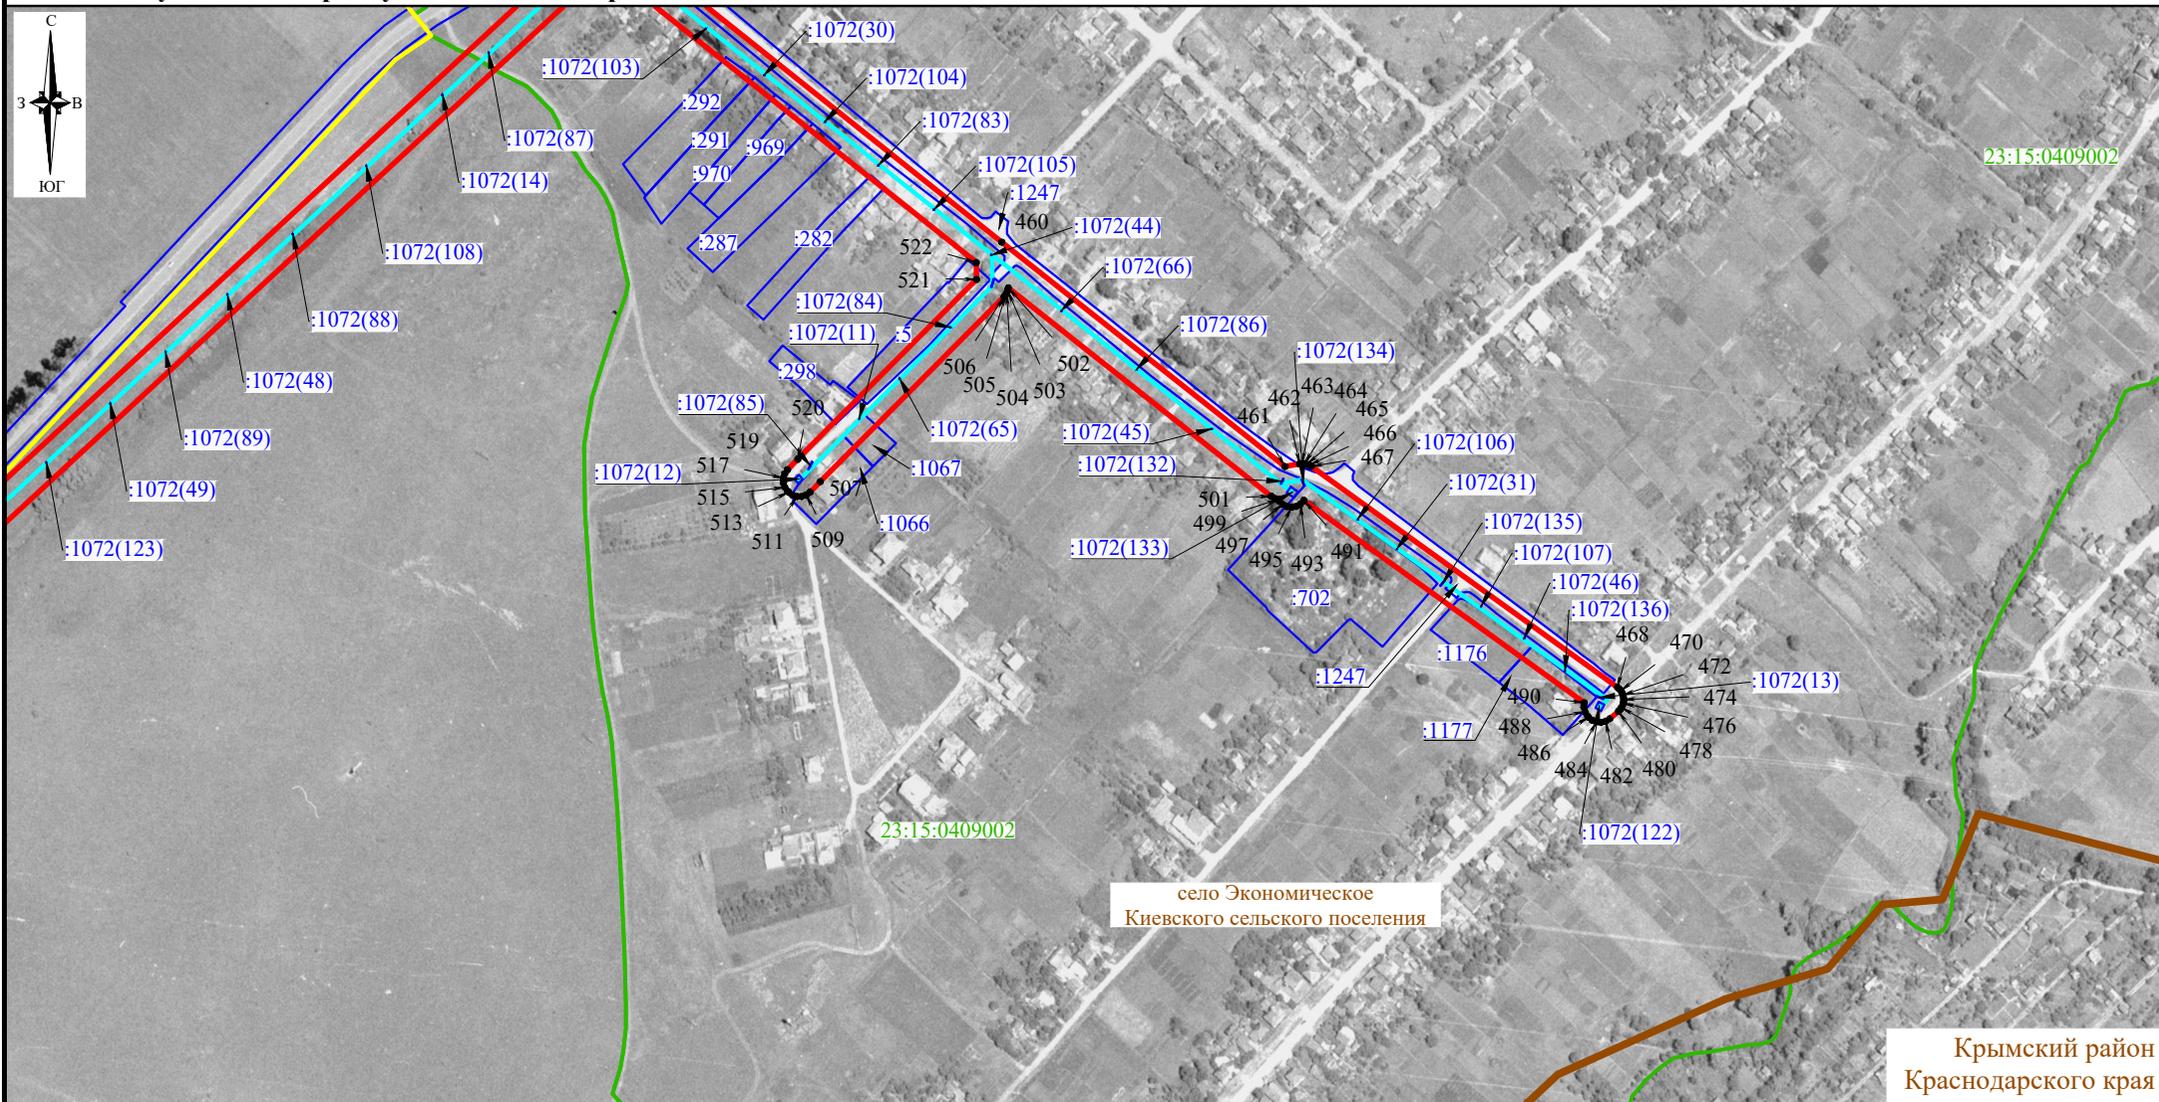


СХЕМА

расположения границ публичного сервитута на кадастровом плане территории в целях эксплуатации объекта электросетевого хозяйства «ВЛ-10 кВ НК-6, протяженность 11,958 км», инвентарный номер № 000015316, для организации электроснабжения населения

Местоположение: Краснодарский край, Крымский район

Площадь публичного сервитута объекта электросетевого хозяйства 316601 кв. м

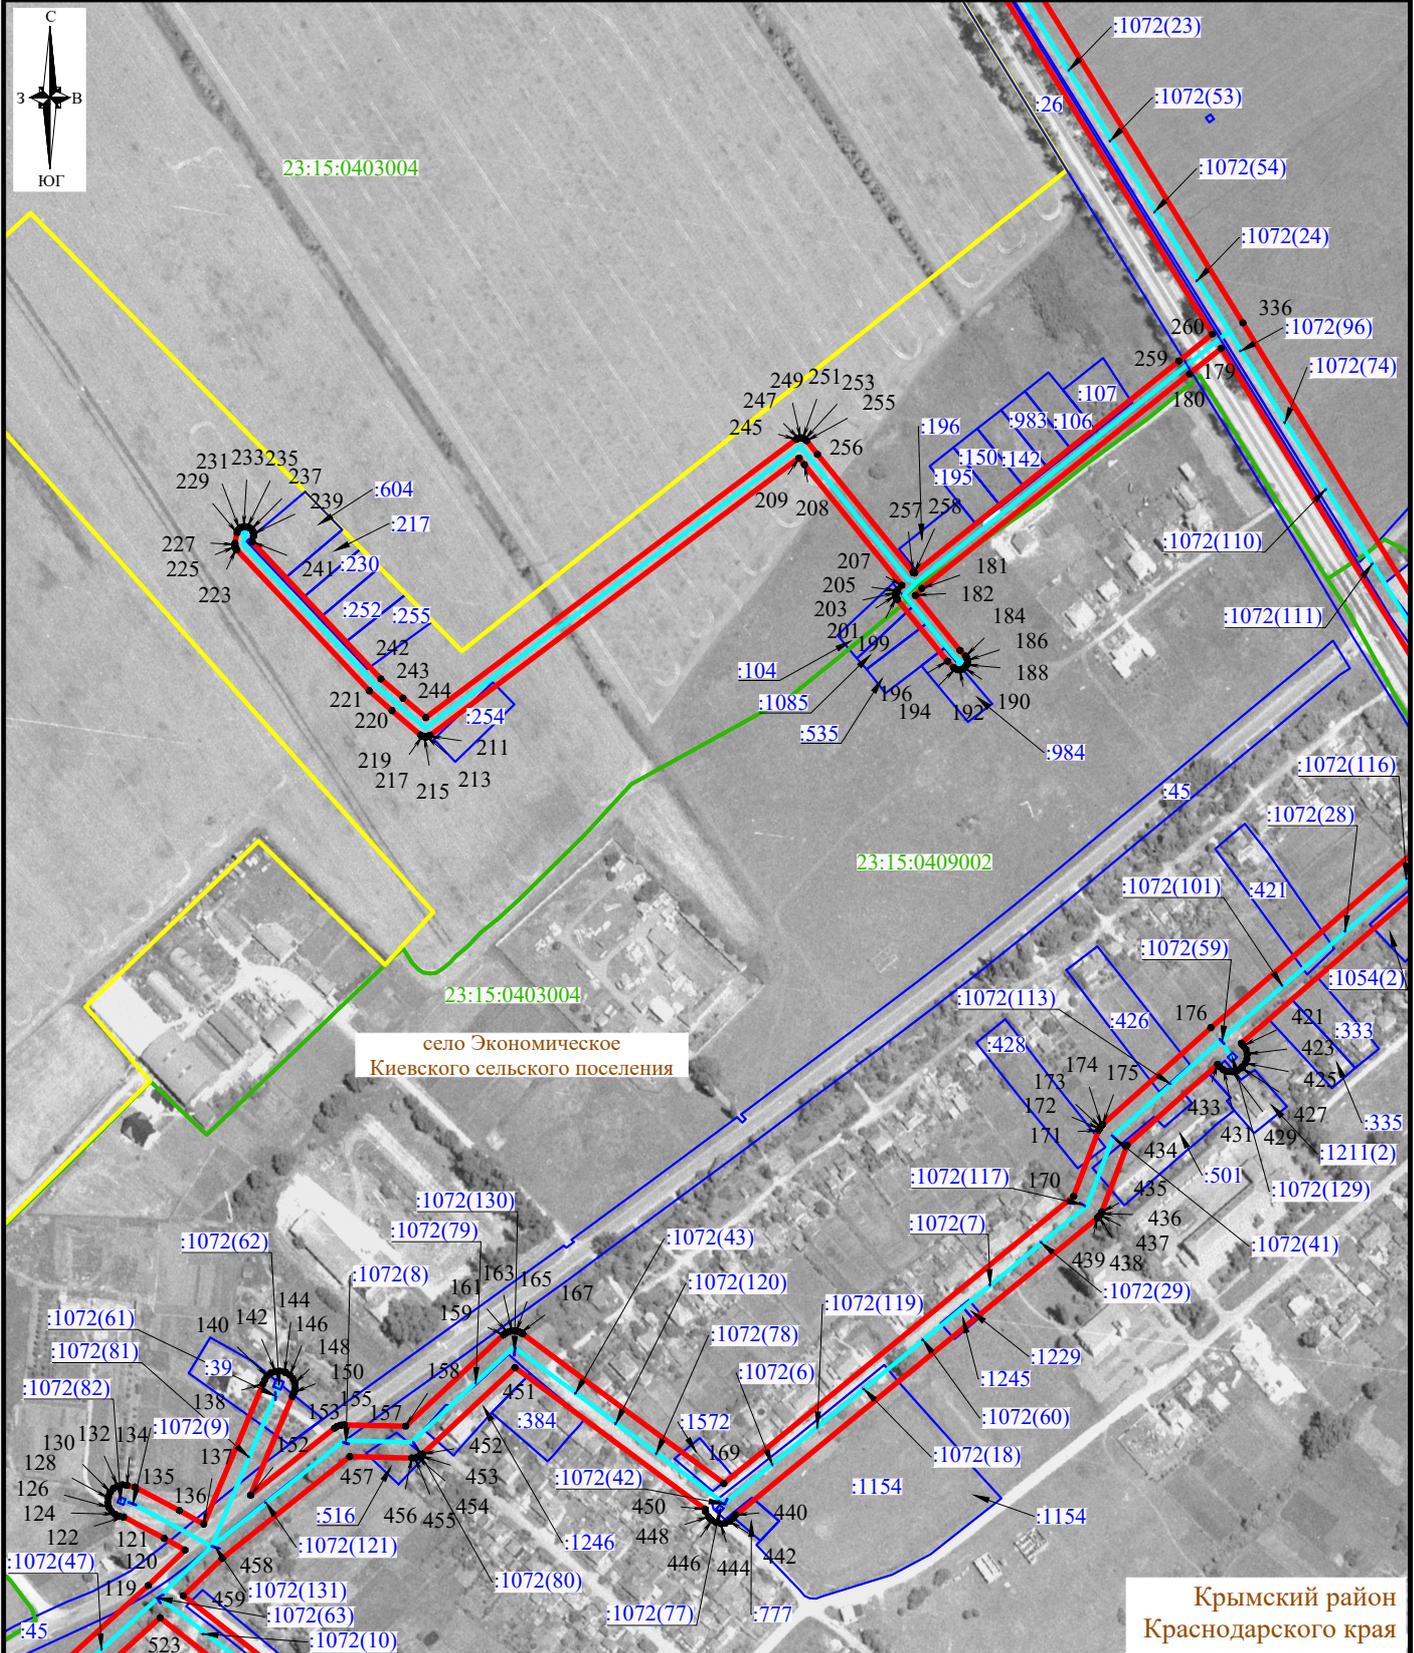


СХЕМА

расположения границ публичного сервитута на кадастровом плане территории в целях эксплуатации объекта электросетевого хозяйства «ВЛ-10 кВ НК-6, протяженность 11,958 км», инвентарный номер № 000015316, для организации электроснабжения населения

Местоположение: Краснодарский край, Крымский район

Площадь публичного сервитута объекта электросетевого хозяйства 316601 кв. м

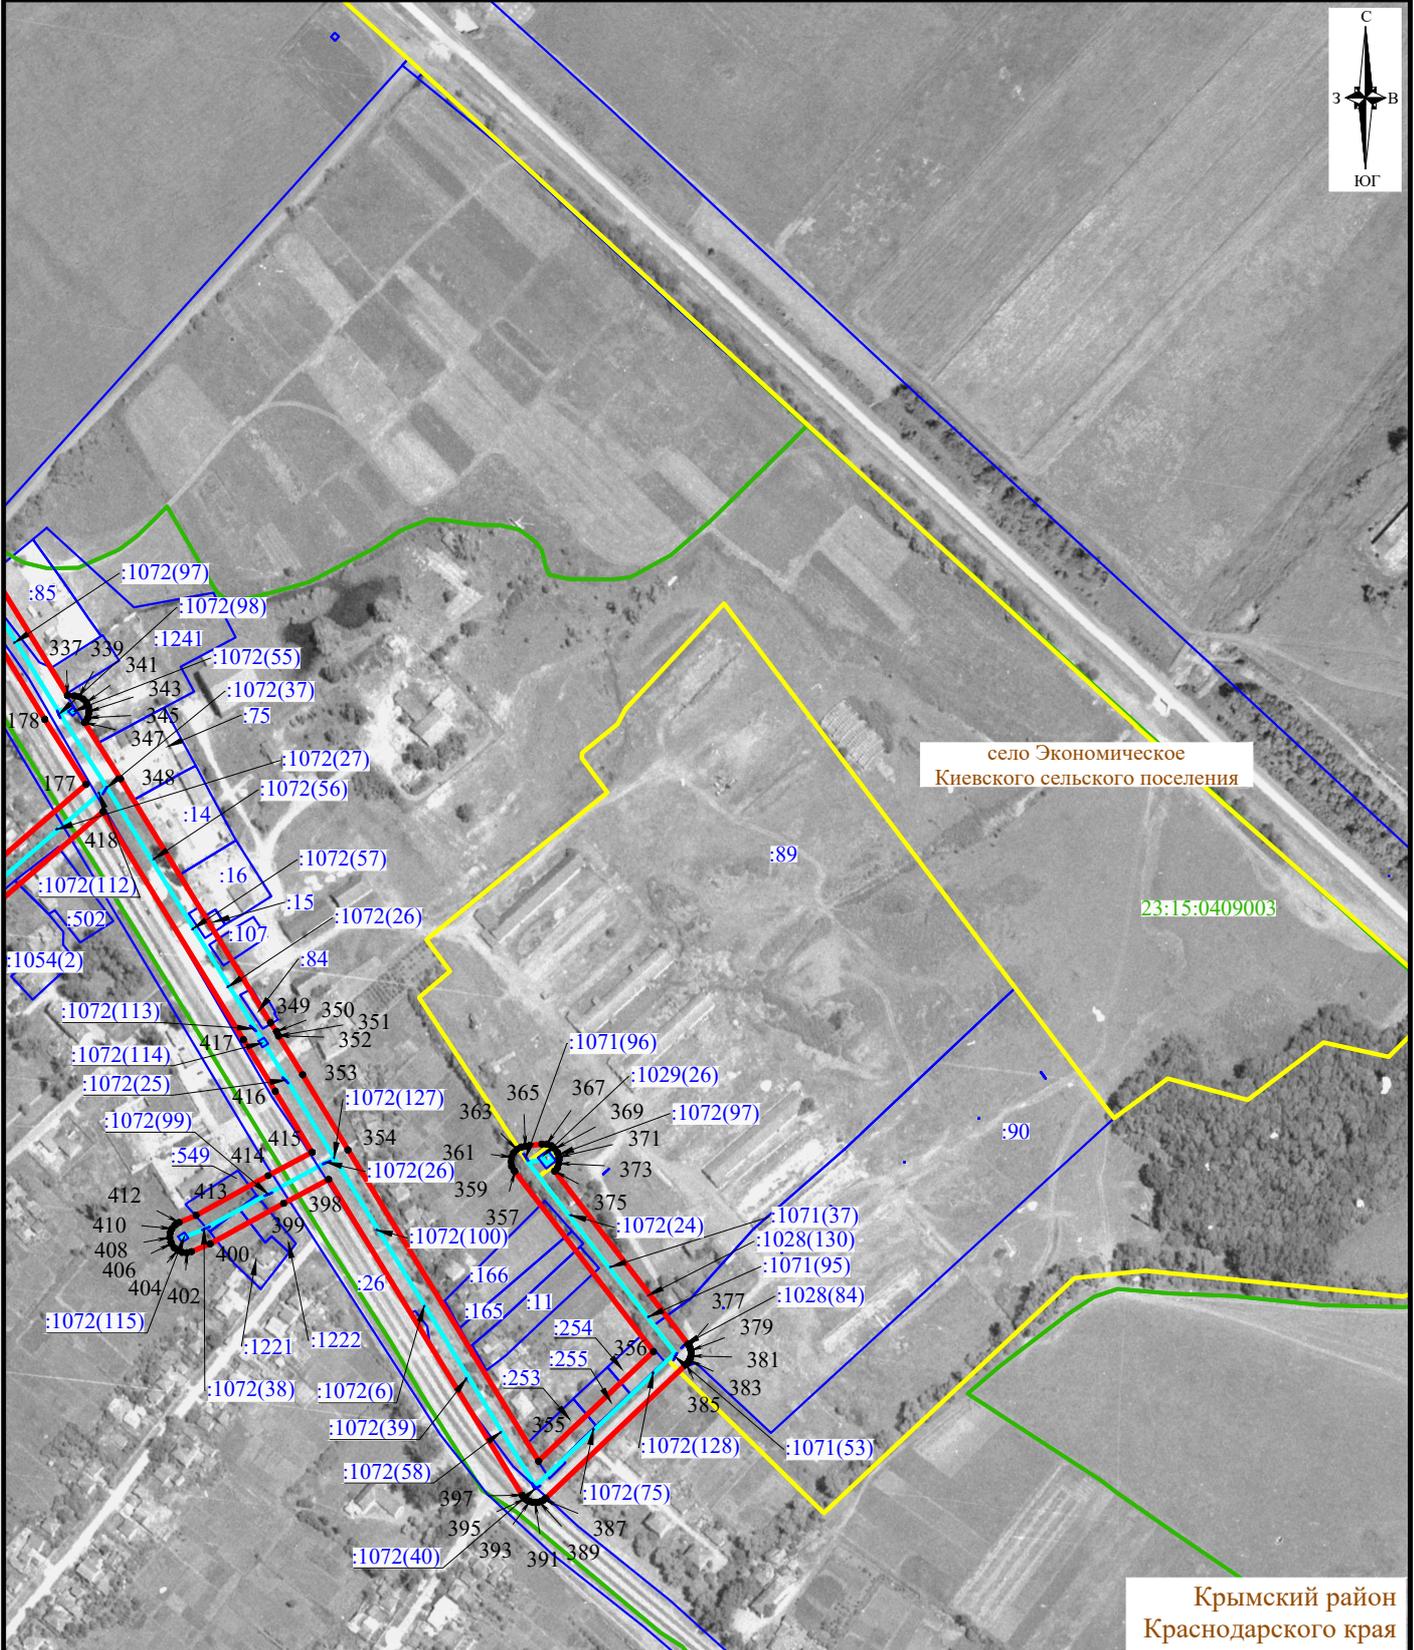


СХЕМА

расположения границ публичного сервитута на кадастровом плане территории в целях эксплуатации объекта электросетевого хозяйства «ВЛ-10 кВ НК-6, протяженность 11,958 км», инвентарный номер № 000015316, для организации электроснабжения населения

Местоположение: Краснодарский край, Крымский район

Площадь публичного сервитута объекта электросетевого хозяйства 316601 кв. м

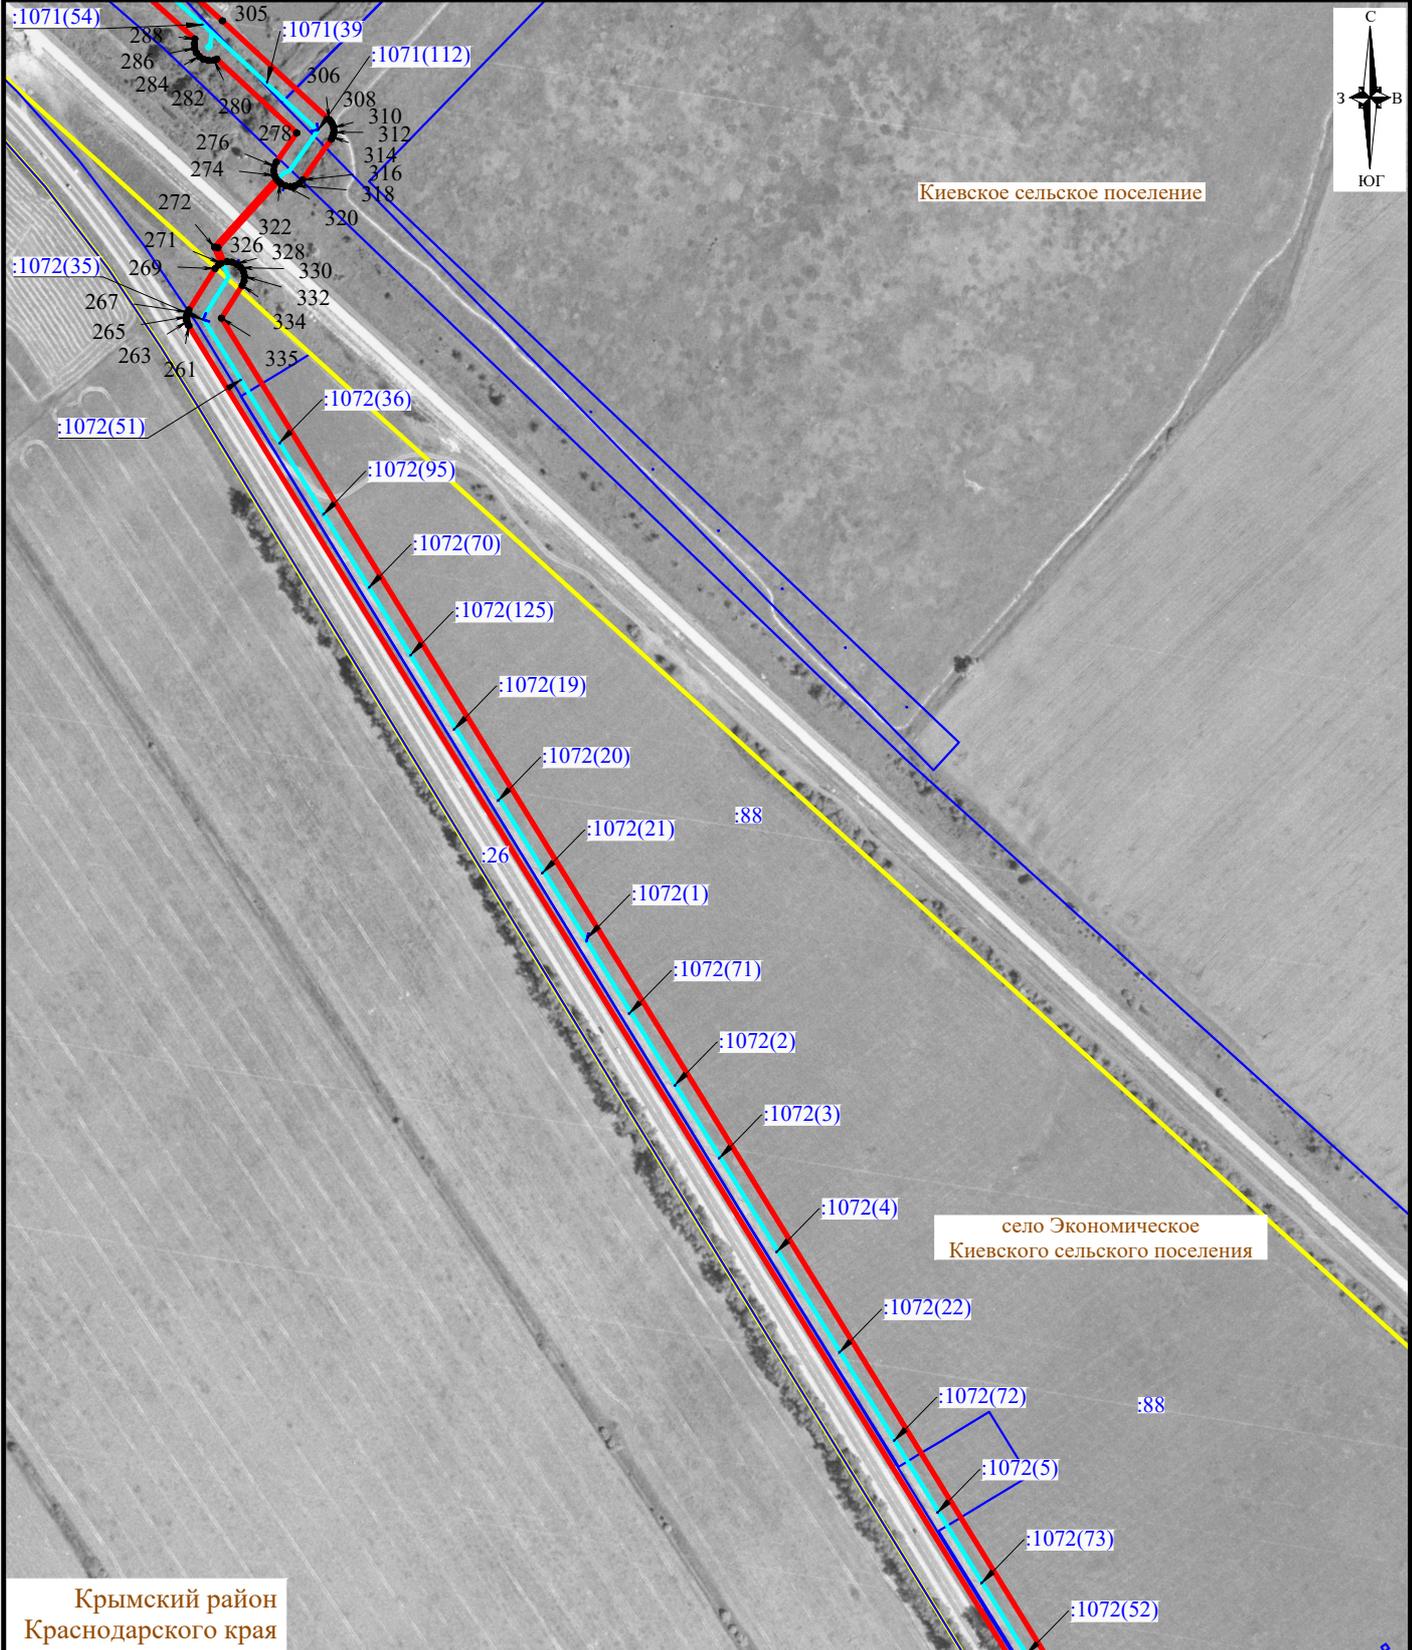


СХЕМА


расположения границ публичного сервитута на кадастровом плане территории в целях эксплуатации объекта электросетевого хозяйства «ВЛ-10 кВ НК-6, протяженность 11,958 км», инвентарный номер № 000015316, для организации электроснабжения населения

Местоположение: Краснодарский край, Крымский район

Площадь публичного сервитута объекта электросетевого хозяйства 316601 кв. м

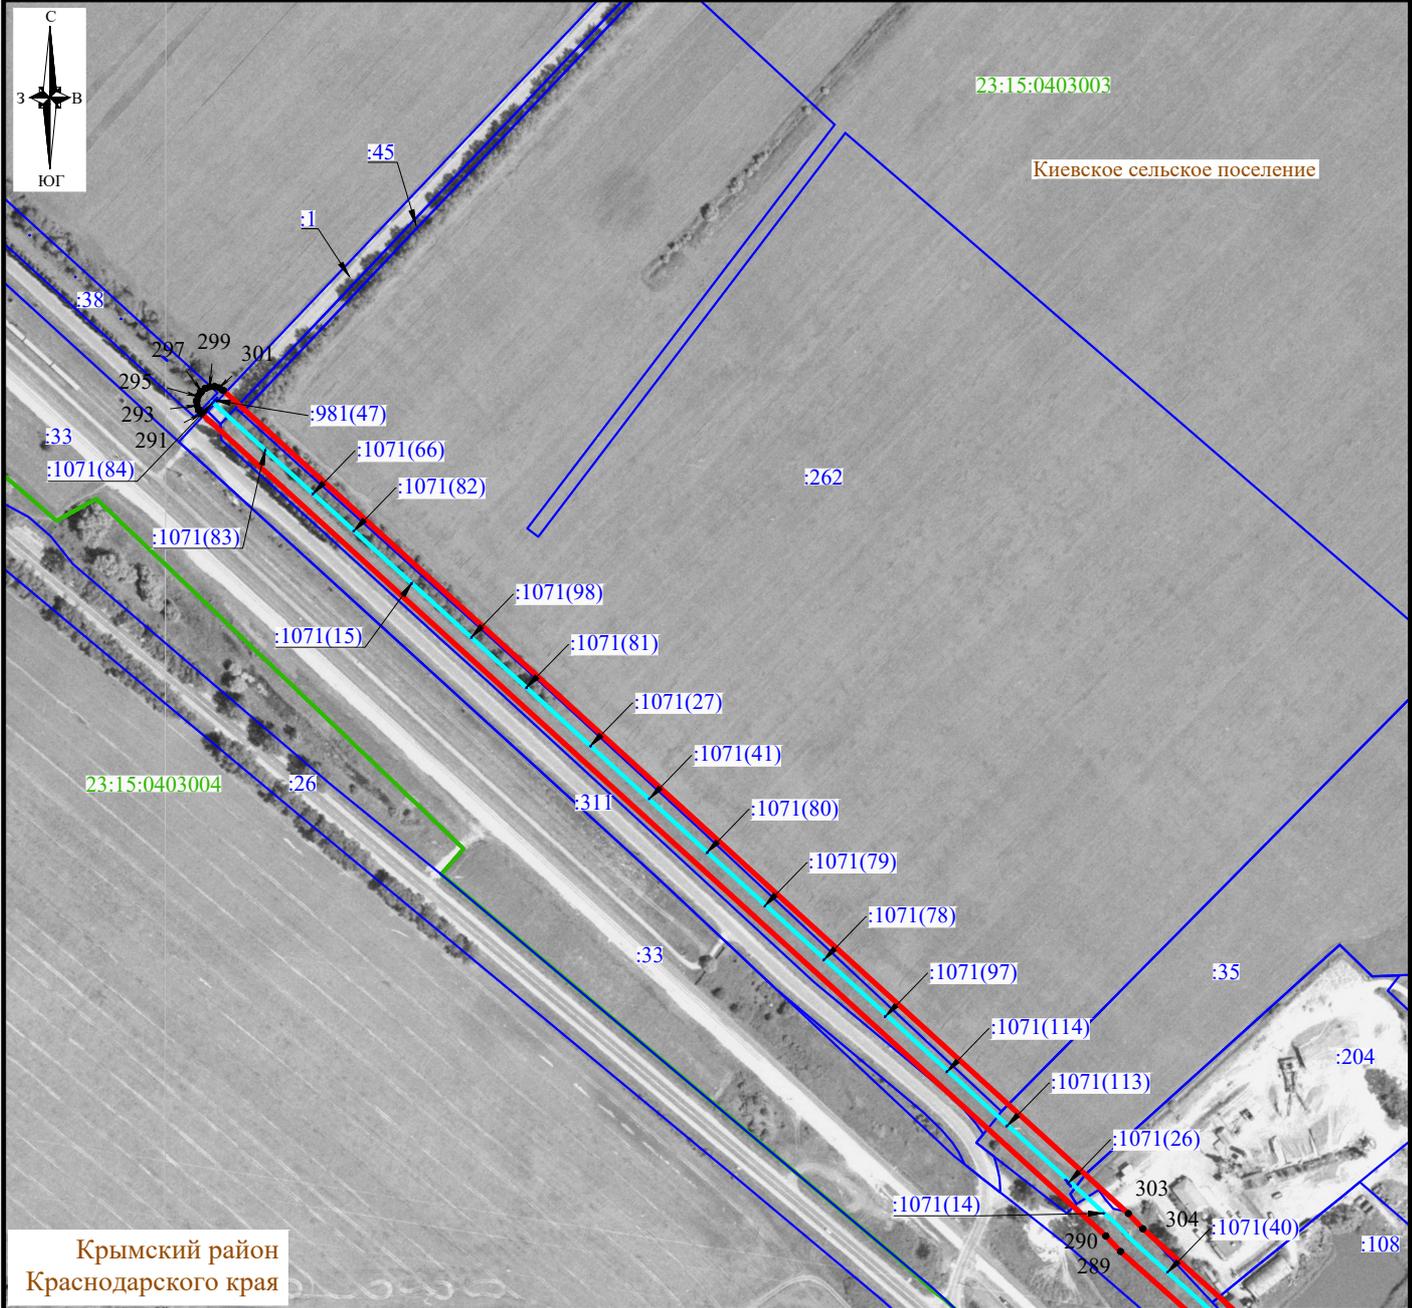

Условные обозначения :

 -  - проектные границы публичного сервитута
-  - инженерное сооружение
-  - границы земельных участков, сведения о которых содержатся в ЕГРН
-  - границы кадастровых кварталов
-  - установленные границы административно-территориальных образований
-  :108 / :1071 - кадастровый номер земельного участка, сведения о котором содержатся в ЕГРН, в отношении которого испрашивается публичный сервитут
-  23:15:0403004 - номер кадастрового квартала
-  • 1 / 365 - характерные точки публичного сервитута
-  х. Новый - название населенного пункта

Лист 11, всего листов 11
Система координат : МСК 23, зона 1
Масштаб 1:5000