

ОПИСАНИЕ МЕСТОПОЛОЖЕНИЯ ГРАНИЦ

Публичный сервитут в отношении земельного участка в целях строительства и эксплуатации линейного объекта системы газоснабжения и его неотъемлемых технологических частей федерального значения «Распределительный газопровод высокого давления категории 1А до ПГУ-ТЭС «Ударная» (две нитки)»

(наименование объекта, местоположение границ которого описано (далее - объект))

Раздел 1

Сведения об объекте

№ п/п	Характеристики объекта	Описание характеристик
1	2	3
1.	Местоположение объекта	Краснодарский край, район Крымский, сельское поселение Киевское
2.	Площадь объекта +/- величина погрешности определения площади (Р +/- Дельта Р)	518 +/- 8 м ²
3.	Иные характеристики объекта	Публичный сервитут в отношении земельного участка в целях строительства и эксплуатации линейного объекта системы газоснабжения и его неотъемлемых технологических частей федерального значения «Распределительный газопровод высокого давления категории 1А до ПГУ-ТЭС «Ударная» (две нитки)», сроком на 49 лет, в пользу ООО «Газпром газификация» (ИНН - 7813655197, ОГРН – 1217800107744, юридический адрес и фактический адрес: 194044, г. Санкт-Петербург, вн. тер. г. Муниципальный округ Сампсониевское, пр-кт Большой Сампсониевский, д. 60, литера А, тел. +7 (812) 613-33-00, электронная почта info@eoggazprom.ru).

Раздел 2

Сведения о местоположении границ объекта

1. Система координат МСК-23, зона 1

2. Сведения о характерных точках границ объекта

Обозначение характерных точек границ	Координаты, м		Метод определения координат характерной точки	Средняя квадратическая погрешность положения характерной точки (Mt), м	Описание обозначения точки на местности (при наличии)
	X	Y			
1	2	3	4	5	6
1	479652.54	1289564.00	Аналитический метод	0.1	-
2	479662.05	1289567.13	Аналитический метод	0.1	-
3	479661.23	1289567.44	Аналитический метод	0.1	-
4	479660.15	1289567.99	Аналитический метод	0.1	-
5	479658.50	1289569.01	Аналитический метод	0.1	-
6	479658.18	1289570.06	Аналитический метод	0.1	-
7	479653.20	1289568.40	Аналитический метод	0.1	-
8	479653.60	1289567.21	Аналитический метод	0.1	-
9	479653.61	1289566.76	Аналитический метод	0.1	-
10	479653.35	1289565.94	Аналитический метод	0.1	-
11	479653.00	1289565.06	Аналитический метод	0.1	-
12	479652.90	1289564.58	Аналитический метод	0.1	-
1	479652.54	1289564.00	Аналитический метод	0.1	-
13	479517.30	1289506.39	Аналитический метод	0.1	-
14	479525.55	1289509.25	Аналитический метод	0.1	-
15	479524.38	1289511.95	Аналитический метод	0.1	-
16	479550.90	1289520.55	Аналитический метод	0.1	-
17	479544.14	1289531.67	Аналитический метод	0.1	-
18	479509.08	1289520.00	Аналитический метод	0.1	-
13	479517.30	1289506.39	Аналитический метод	0.1	-

3. Сведения о характерных точках части (частей) границы объекта

Обозначение характерных точек части границы	Координаты, м		Метод определения координат характерной точки	Средняя квадратическая погрешность положения характерной точки (Mt), м	Описание обозначения точки на местности (при наличии)
	X	Y			
1	2	3	4	5	6
-	-	-	-	-	-

Раздел 3

Сведения о местоположении измененных (уточненных) границ объекта

1. Система координат -

2. Сведения о характерных точках границ объекта

Обозначение характерных точек границ	Существующие координаты, м		Измененные (уточненные) координаты, м		Метод определения координат характерной точки	Средняя квадратическая погрешность положения характерной точки (M _t), м	Описание обозначения точки на местности (при наличии)
	X	Y	X	Y			
1	2	3	4	5	6	7	8
-	-	-	-	-	-	-	

3. Сведения о характерных точках части (частей) границы объекта

Обозначение характерных точек части границы	Существующие координаты, м		Измененные (уточненные) координаты, м		Метод определения координат характерной точки	Средняя квадратическая погрешность положения характерной точки (M _t), м	Описание обозначения точки на местности (при наличии)
	X	Y	X	Y			
1	2	3	4	5	6	7	8
-	-	-	-	-	-	-	

Схема расположения границ публичного сервитута



Масштаб 1 : 1000

Условные обозначения:

23:15:0416001 Номер кадастрового квартала

Границы земельных участков, в отношении которых испрашивается публичный сервитут

23:15:0000000:18 Кадастровые номера земельных участков, в отношении которых испрашивается публичный сервитут

Проектное местоположение инженерного сооружения


Проектные границы публичного сервитута

1 ●

Характерные точки публичного сервитута

Схема расположения границ публичного сервитута

Выносной лист 1

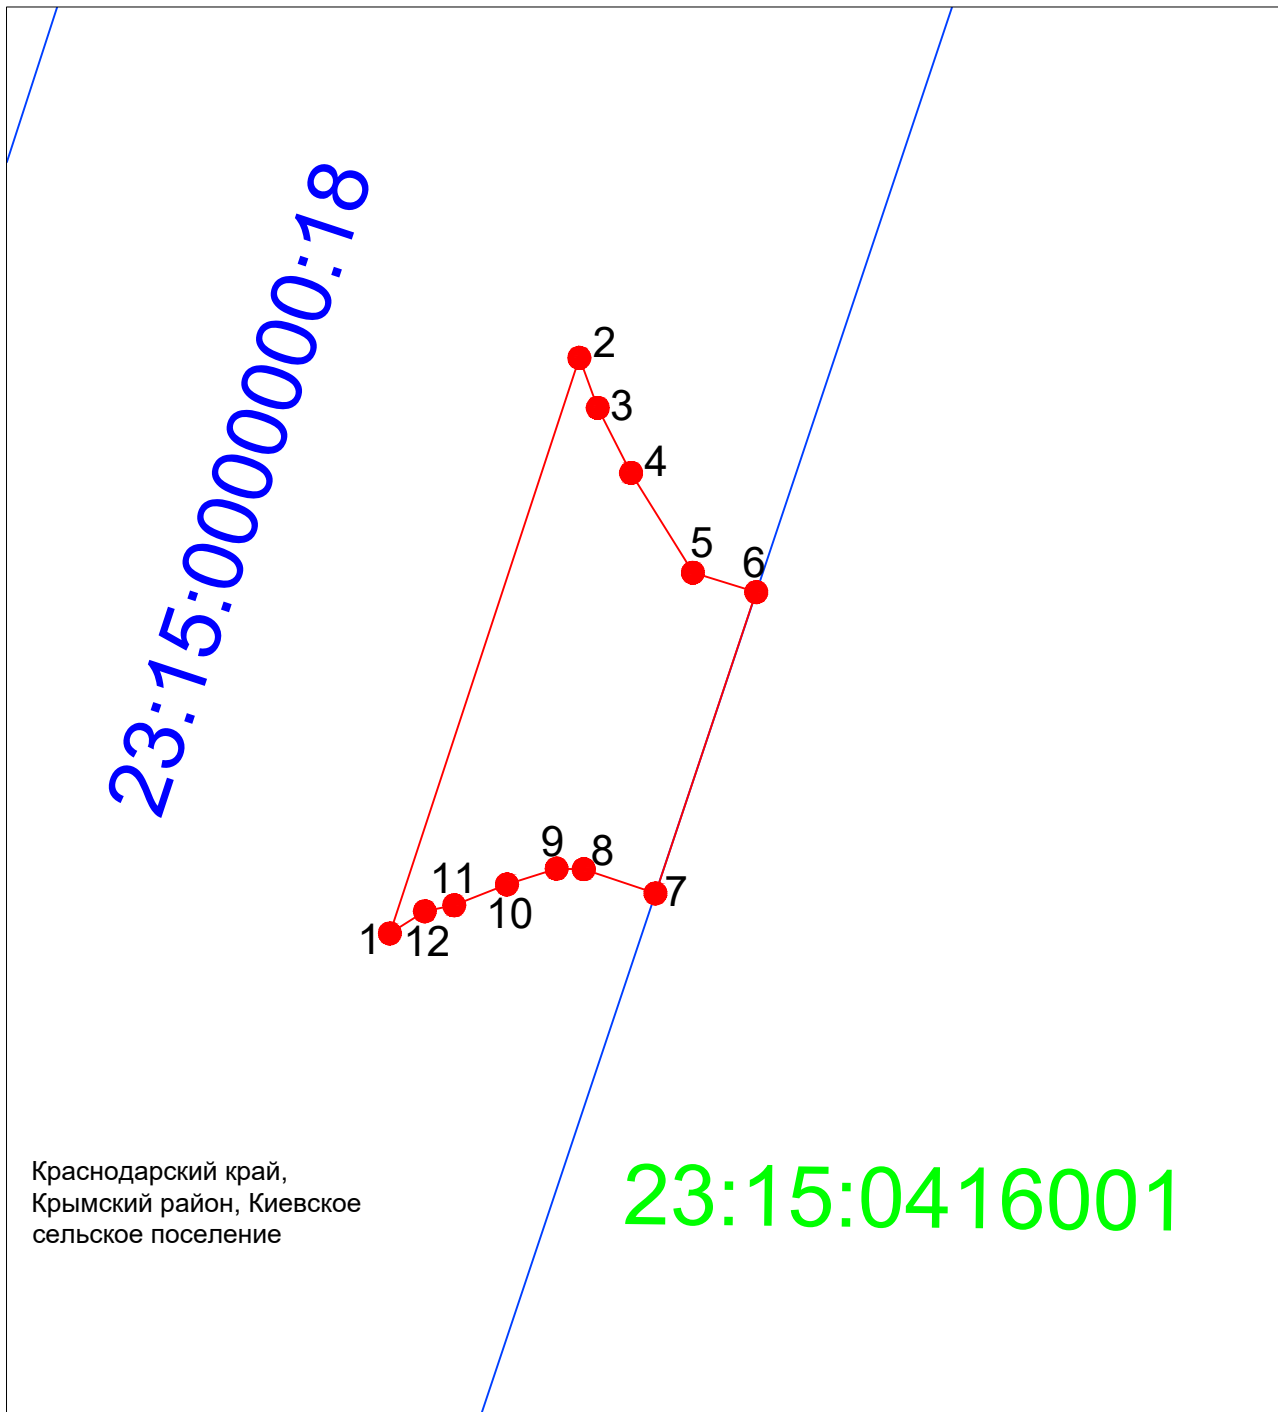

Масштаб 1 : 125

Условные обозначения:

23:15:0416001 Номер кадастрового квартала

Границы земельных участков, в отношении которых испрашивается публичный сервитут

23:15:0000000:18 Кадастровые номера земельных участков, в отношении которых испрашивается публичный сервитут


Проектное местоположение инженерного сооружения

Проектные границы публичного сервитута

1 Характерные точки публичного сервитута

Схема расположения границ публичного сервитута

Выносной лист 2

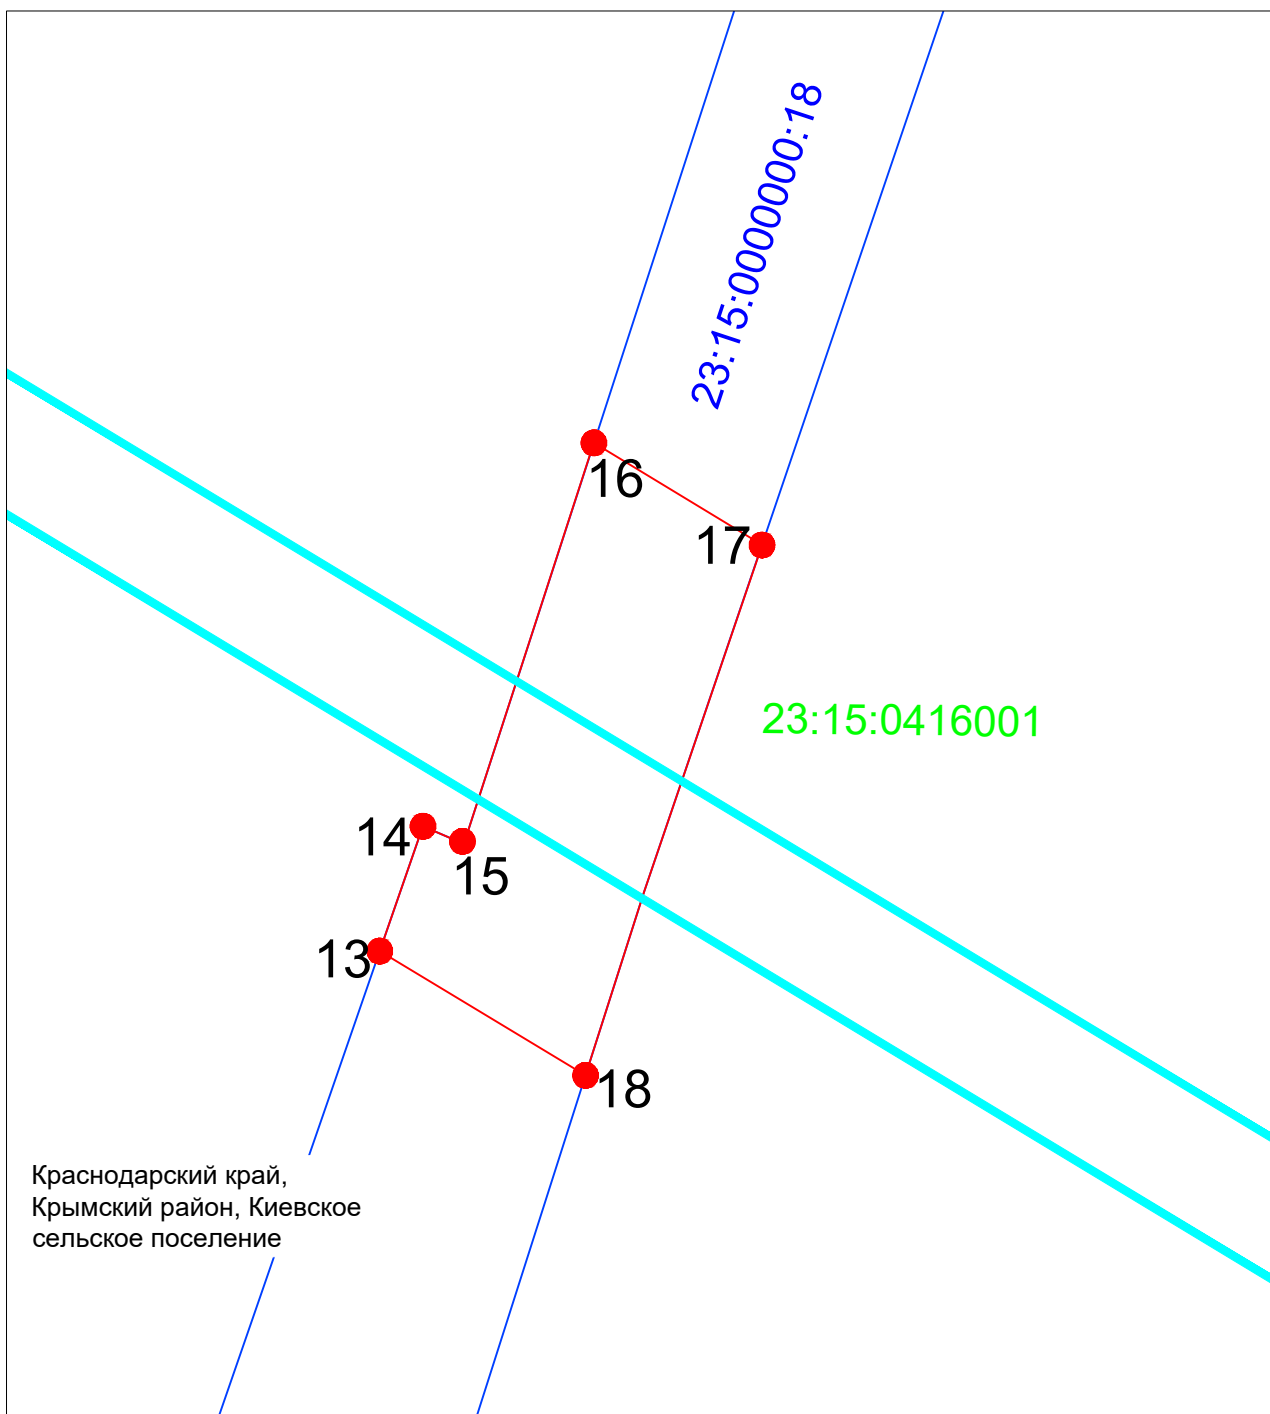

Масштаб 1 : 500

Условные обозначения:

23:15:0416001 Номер кадастрового квартала

— Границы земельных участков, в отношении которых испрашивается публичный сервитут

23:15:0000000:18 Кадастровые номера земельных участков, в отношении которых испрашивается публичный сервитут

— Проектное местоположение инженерного сооружения

— Проектные границы публичного сервитута

1 ●

Характерные точки публичного сервитута