







Схема размещения торговых мест (количество мест - 12) в селе Киевском Киевского сельского поселения Крымского района вдоль автодороги Крымск-Джигинка 18 км+860 м слева (порядковый номер нестационарного торгового объекта - 1, 4)

Масштаб 1:500

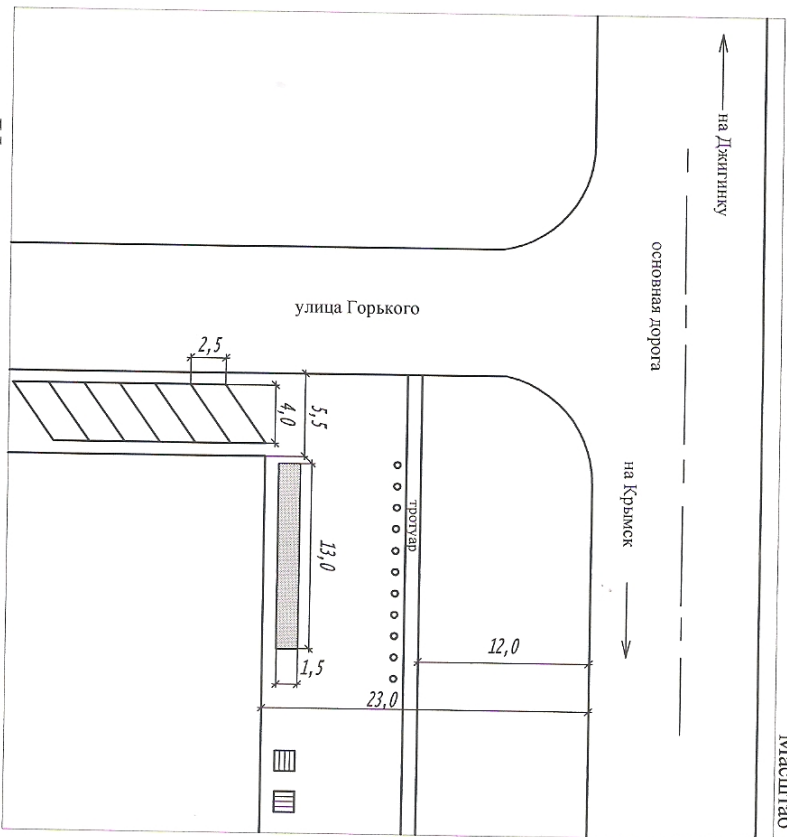

### Условные обозначения

-  - место торговли (использование объекта для реализации товаров сельскохозяйственной продукцией)
-  - места стоянки для автомобилей
-  - мусорный контейнер
-  - рукмоуиник
-  - ограждение

СОГЛАСОВАНО:


Исполняющий обязанности главы Киевского сельского поселения Крымского района








Б.С. Шату́н

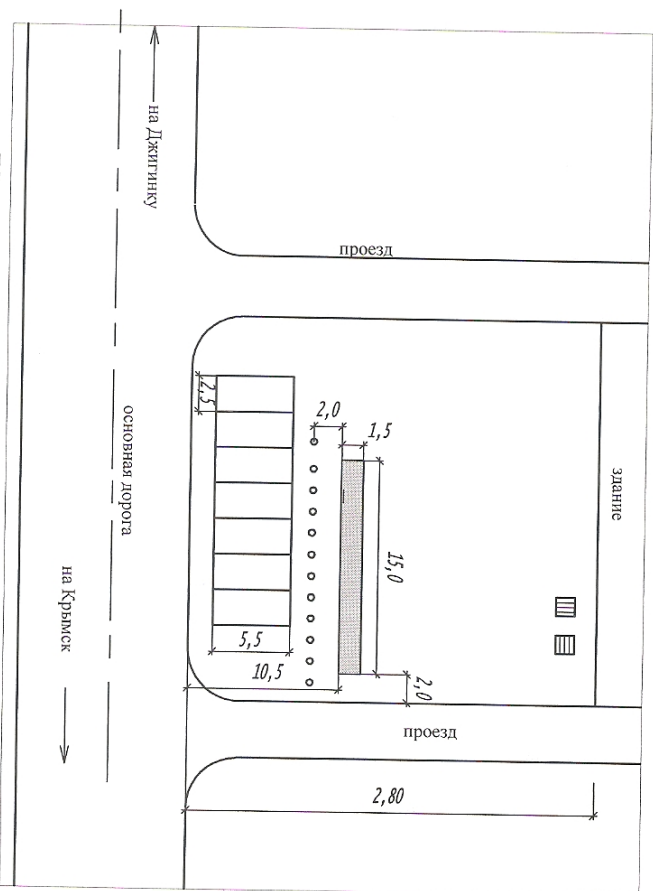Схема размещения торговых мест (количество мест - 14) в селе Экономическом Киевского сельского поселения Крымского района вдоль автодороги Крымск-Джигинка 12 км+890м справа (порядковый номер нестационарного торгового объекта - 2,5)

Масштаб 1:500



### Условные обозначения

-  - место торговли (использование объекта для реализации товаров сельскохозяйственной продукцией)
-  - места стоянки для автомобилей
-  - мусорный контейнер
-  - рукмоуиник
-  - ограждение

СОГЛАСОВАНО:

Исполняющий обязанности главы Киевского сельского поселения Крымского района



Б.С. Шату́н